


Piazza Marinai d'Italia

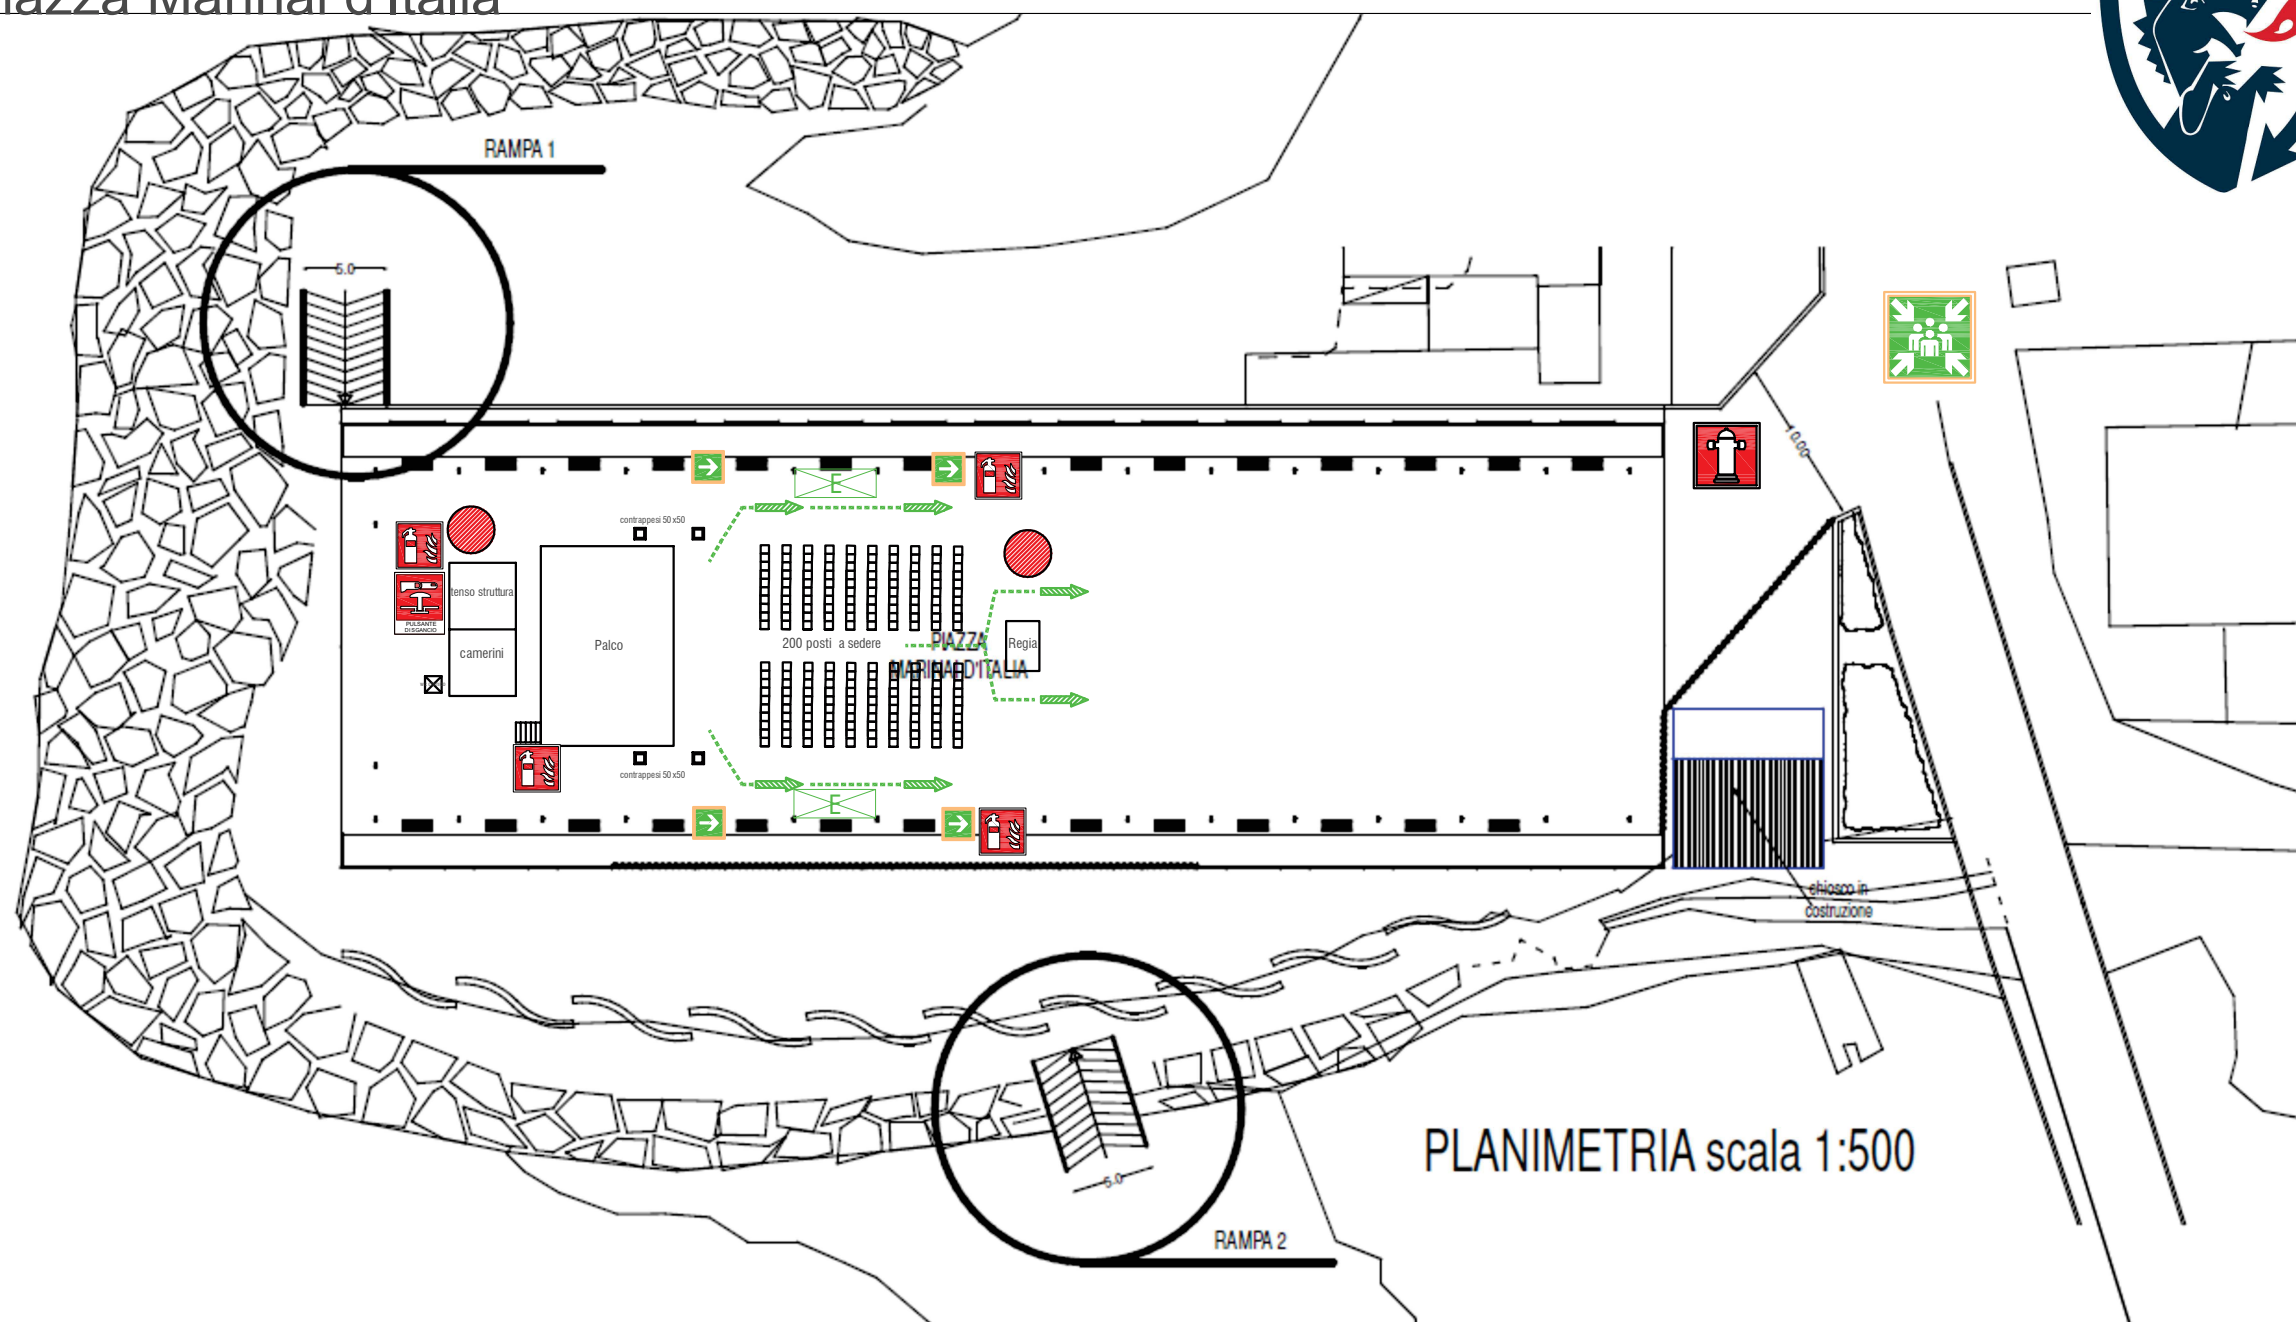

A.L.M.A.

Spegliamo il rischio, accendiamo la sicurezza



LEGENDA SIMBOLI ANTINCENDIO



CARTELLI USCITA DI EMERGENZA



ESTINTORE PORTATILE



LUCE DI EMERGENZA



PERCORSO DI USCITA ORIZZONTALE



POSTAZIONE ODS / ANTICENDIO



PUNTO DI RACCOLTA



IDRANTE UNI 70

PLANIMETRIA scala 1:500