


COMUNE DI BORGHETTO S.S.  
Piazza Marinai d'Italia



**A.L.M.A.**  
Spegniamo il rischio, accendiamo la sicurezza

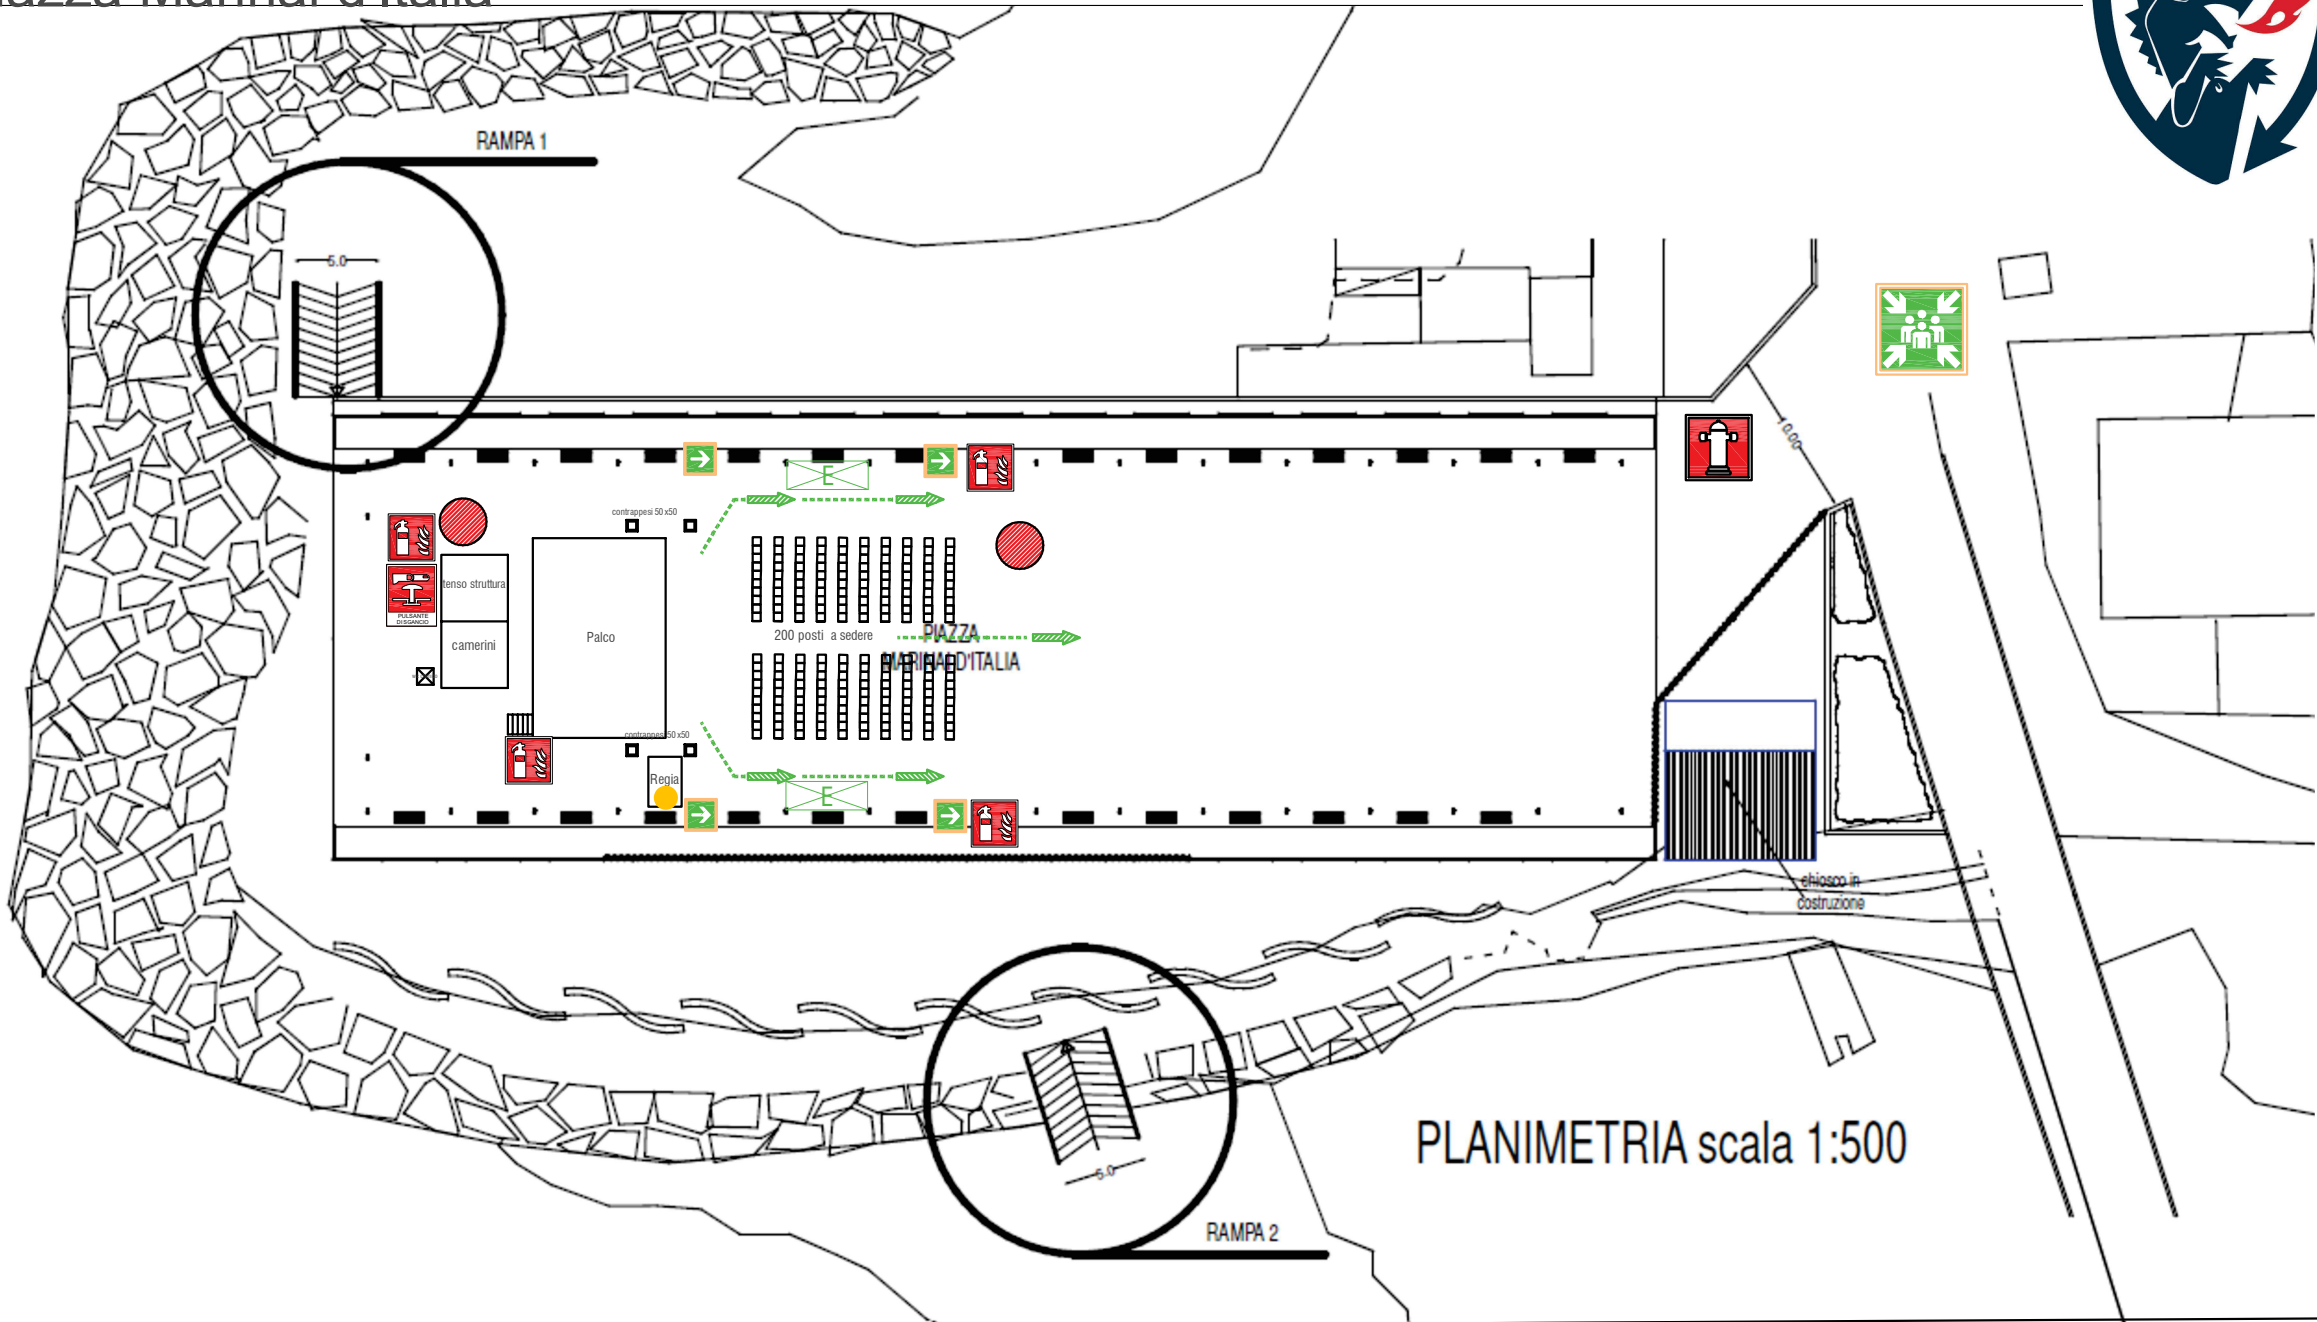

PLANIMETRIA scala 1:500

LEGENDA SIMBOLI ANTINCENDIO

-  CARTELLO USCITA DI EMERGENZA
-  ESTINTORE PORTATILE
-  LUCE DI EMERGENZA
-  PERCORSO DI USCITA ORIZZONTALE
-  POSTAZIONE ODS / ANTICENDIO
-  PUNTO DI RACCOLTA
-  IDRANTE UNI 70
-  REGIA