




PIANTA IMPIANTO SPORTIVO OLIVA DI BORGHETTO SANTO SPIRITO
ALLEGATO AL PIANO DI EMERGENZA

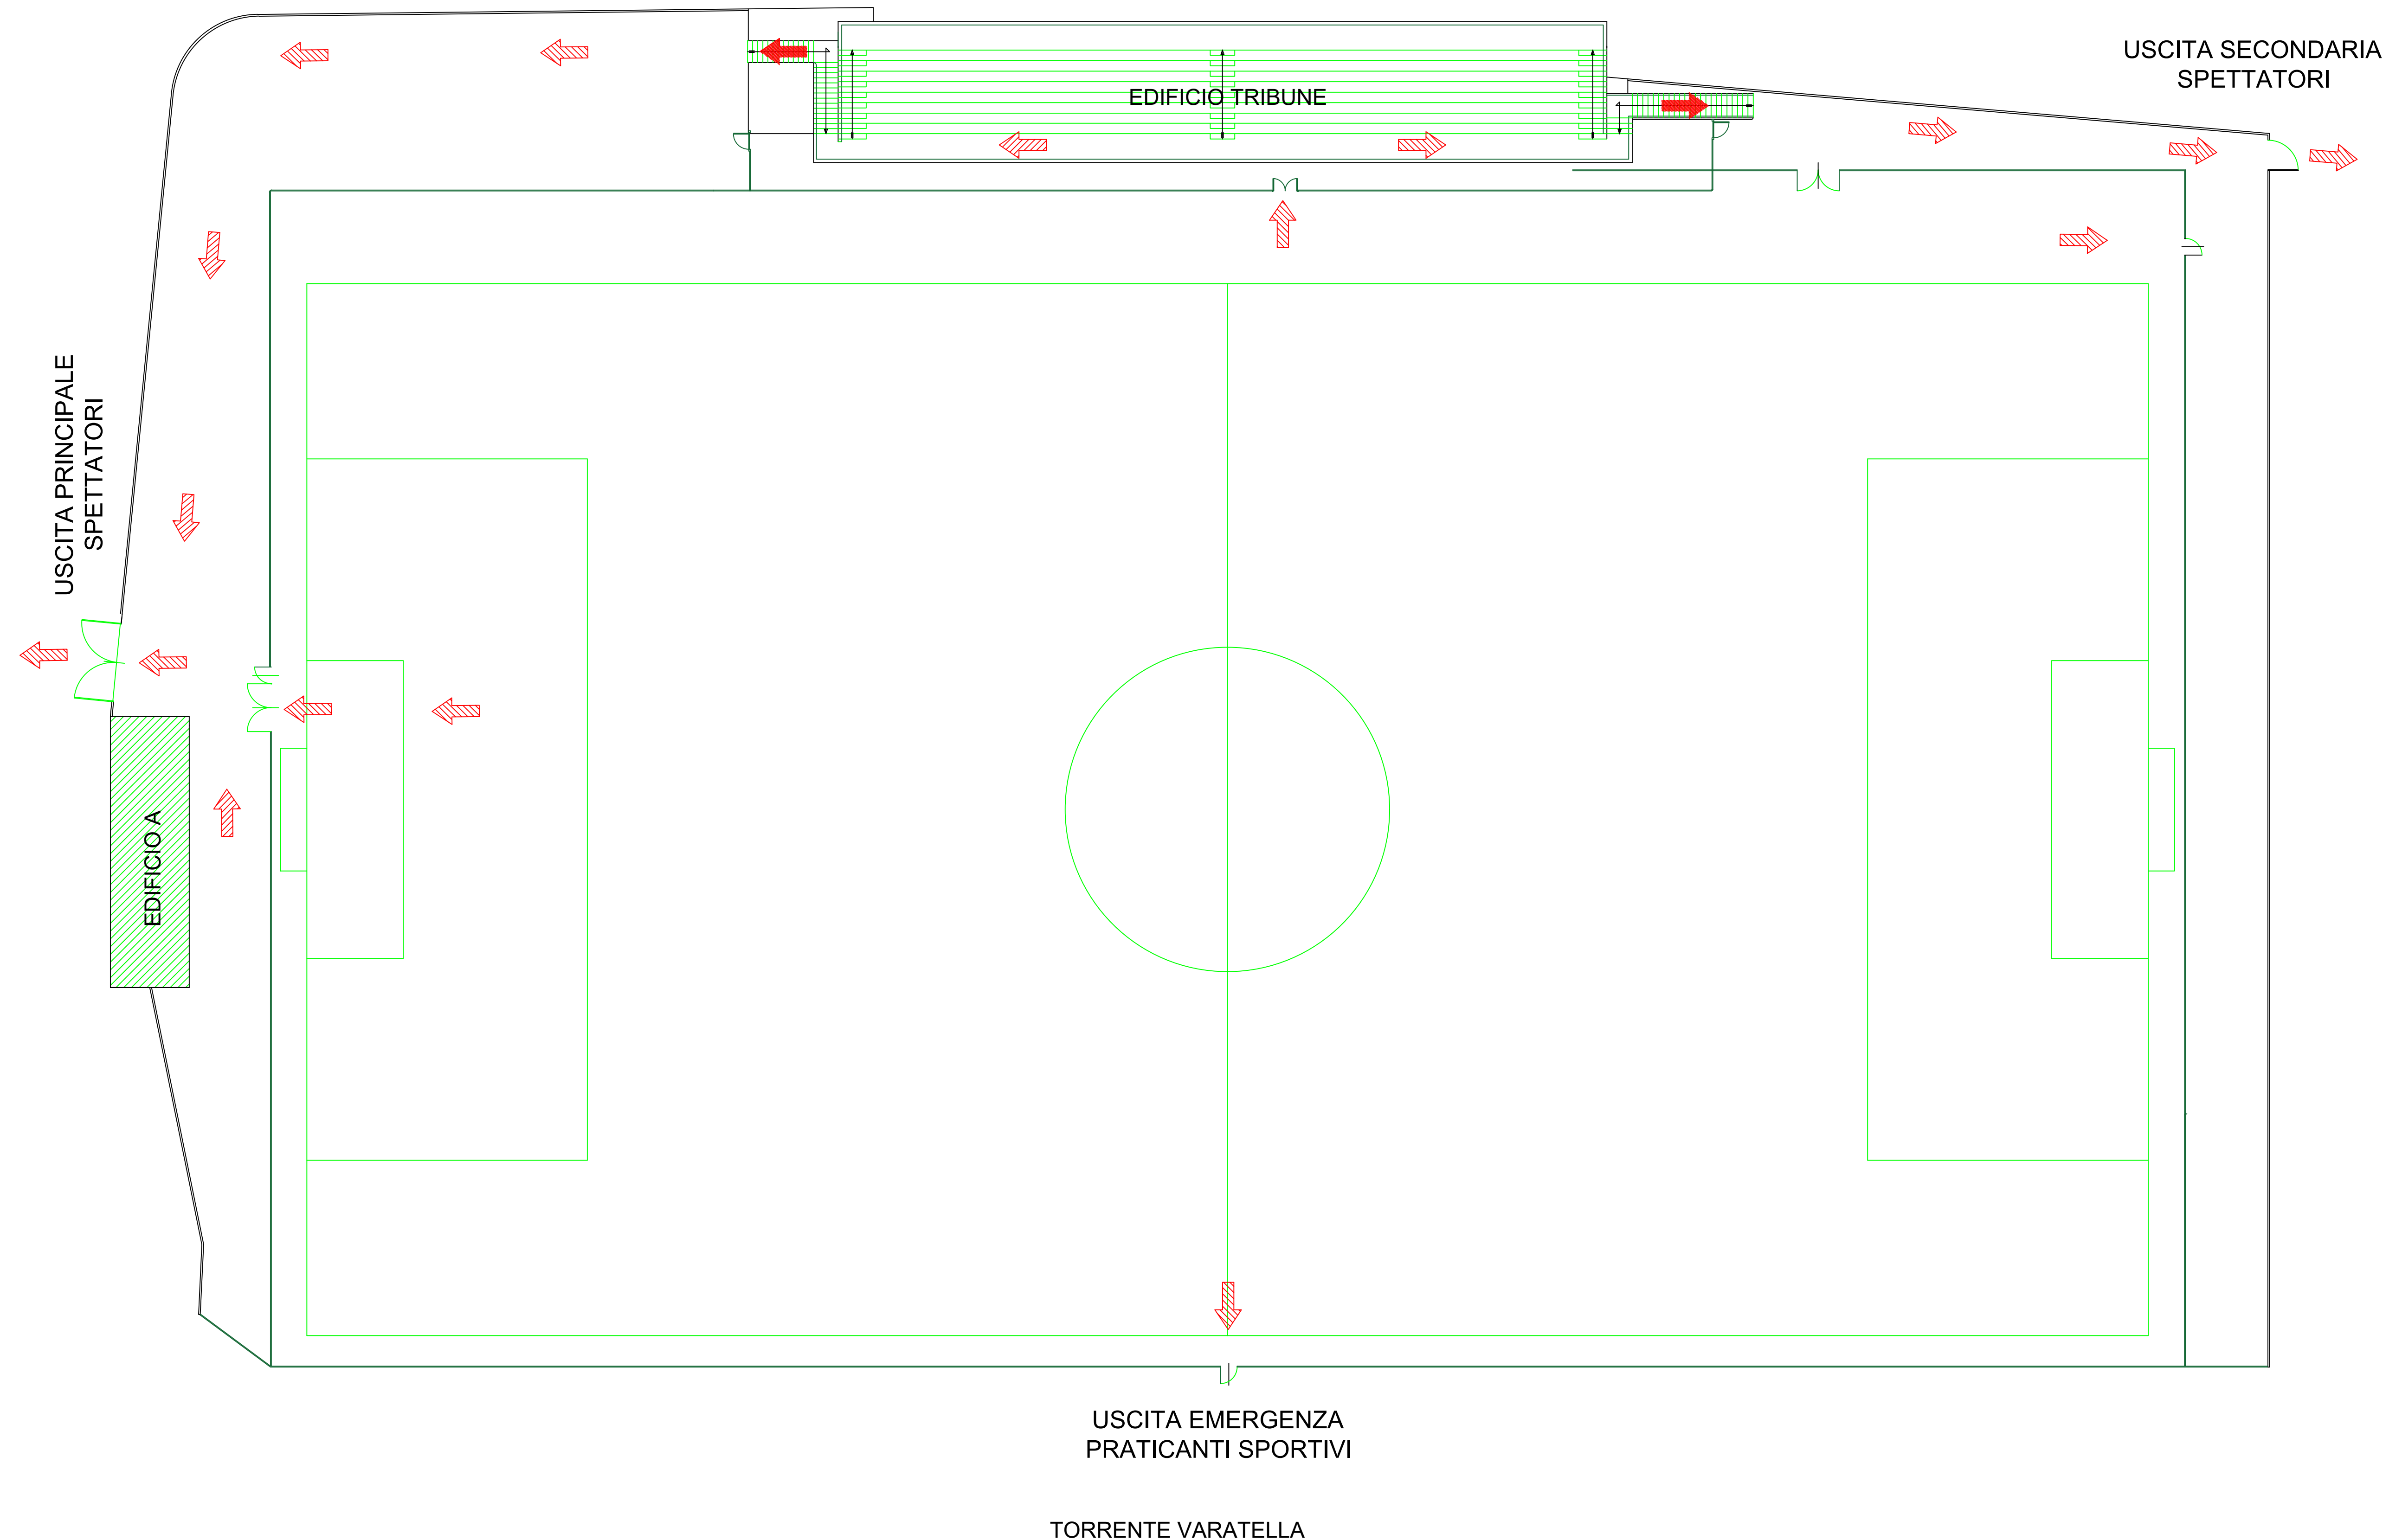


PIANTA IMPIANTO SPORTIVO OLIVA DI BORGHETTO SANTO SPIRITO
ALLEGATO AL PIANO DI EMERGENZA

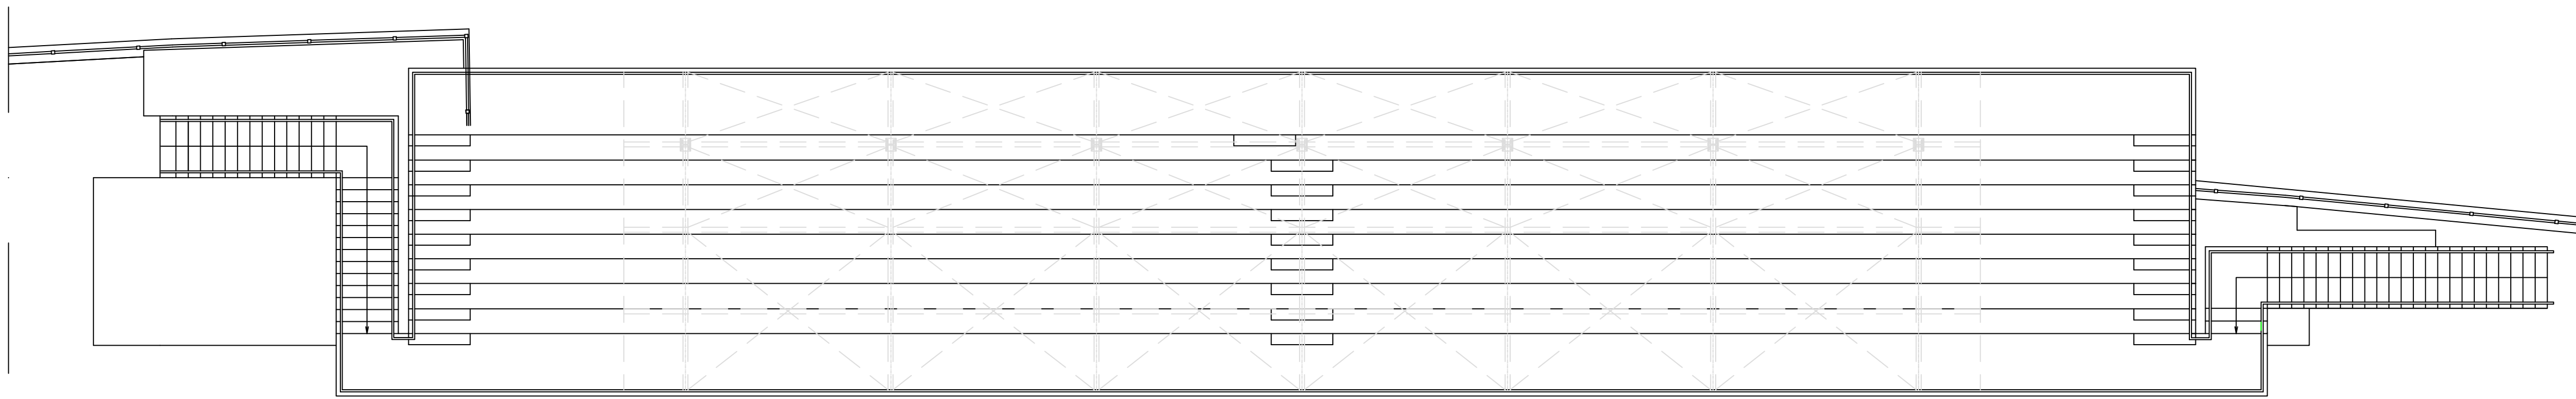


PIANTA PIANO TRIBUNA

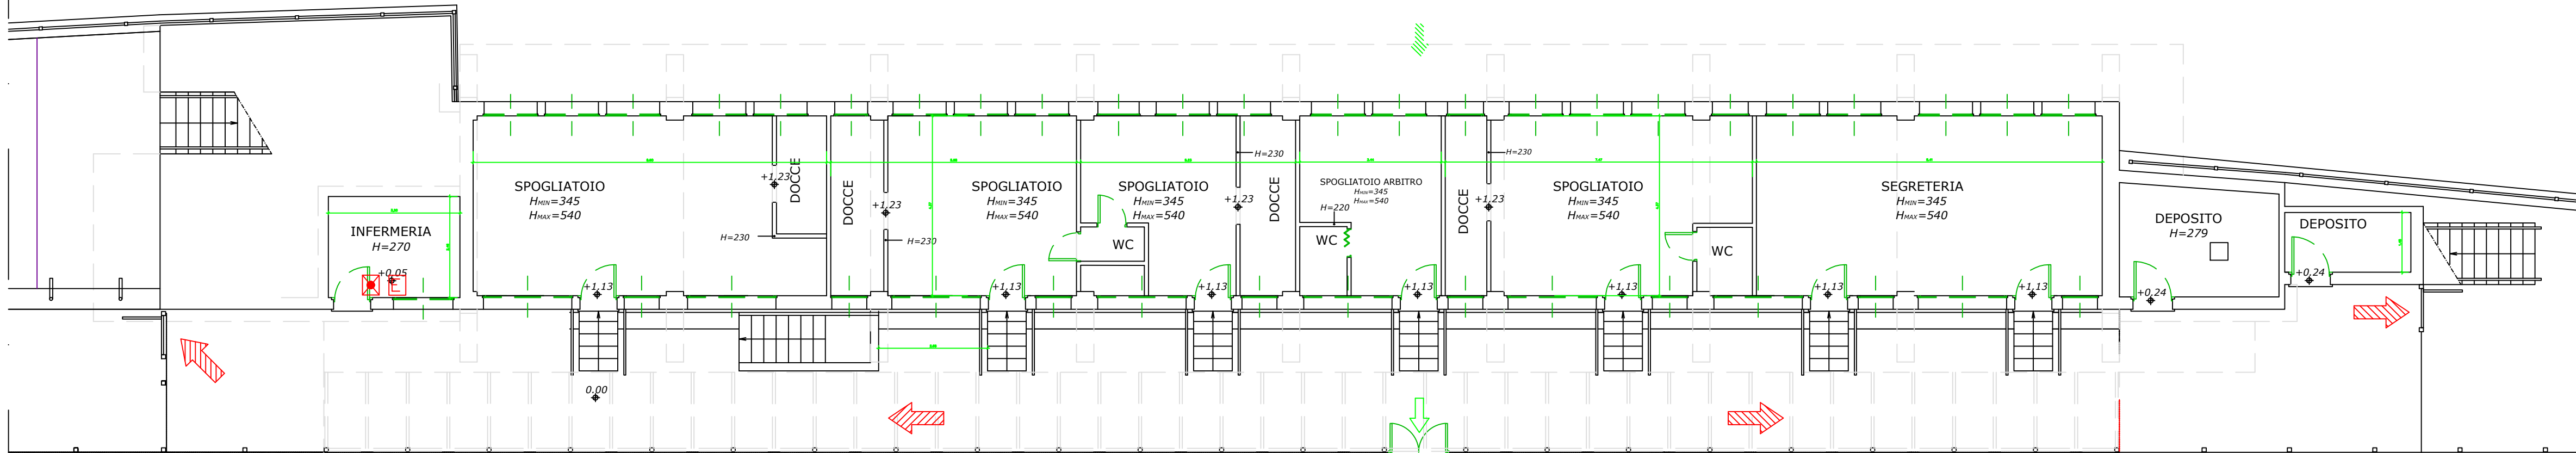


PIANTA PIANO RIALZATO

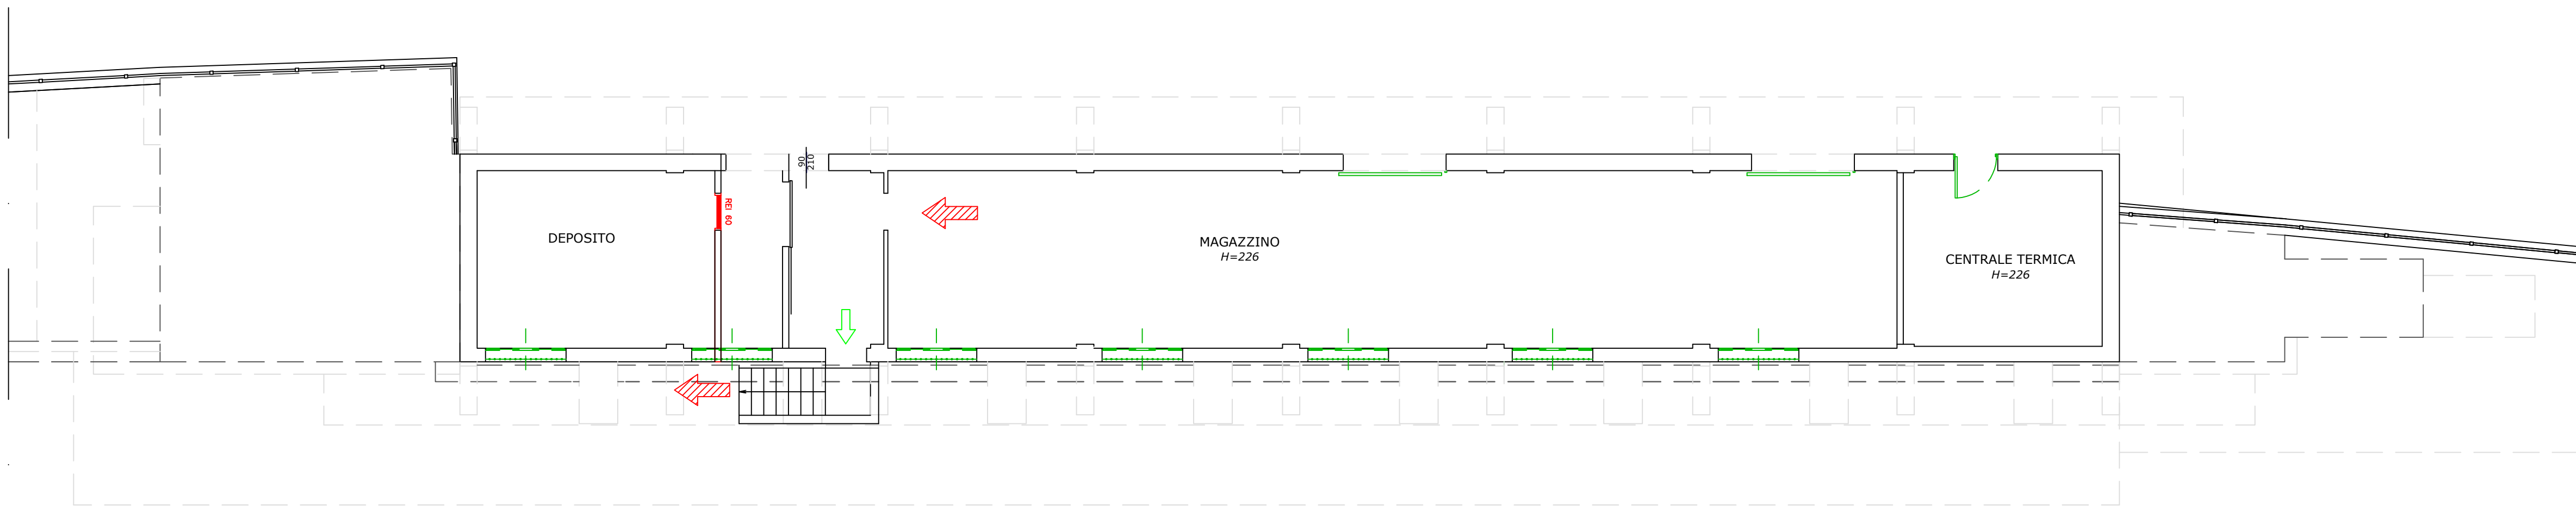

PIANTA PIANO SEMINTERRATO

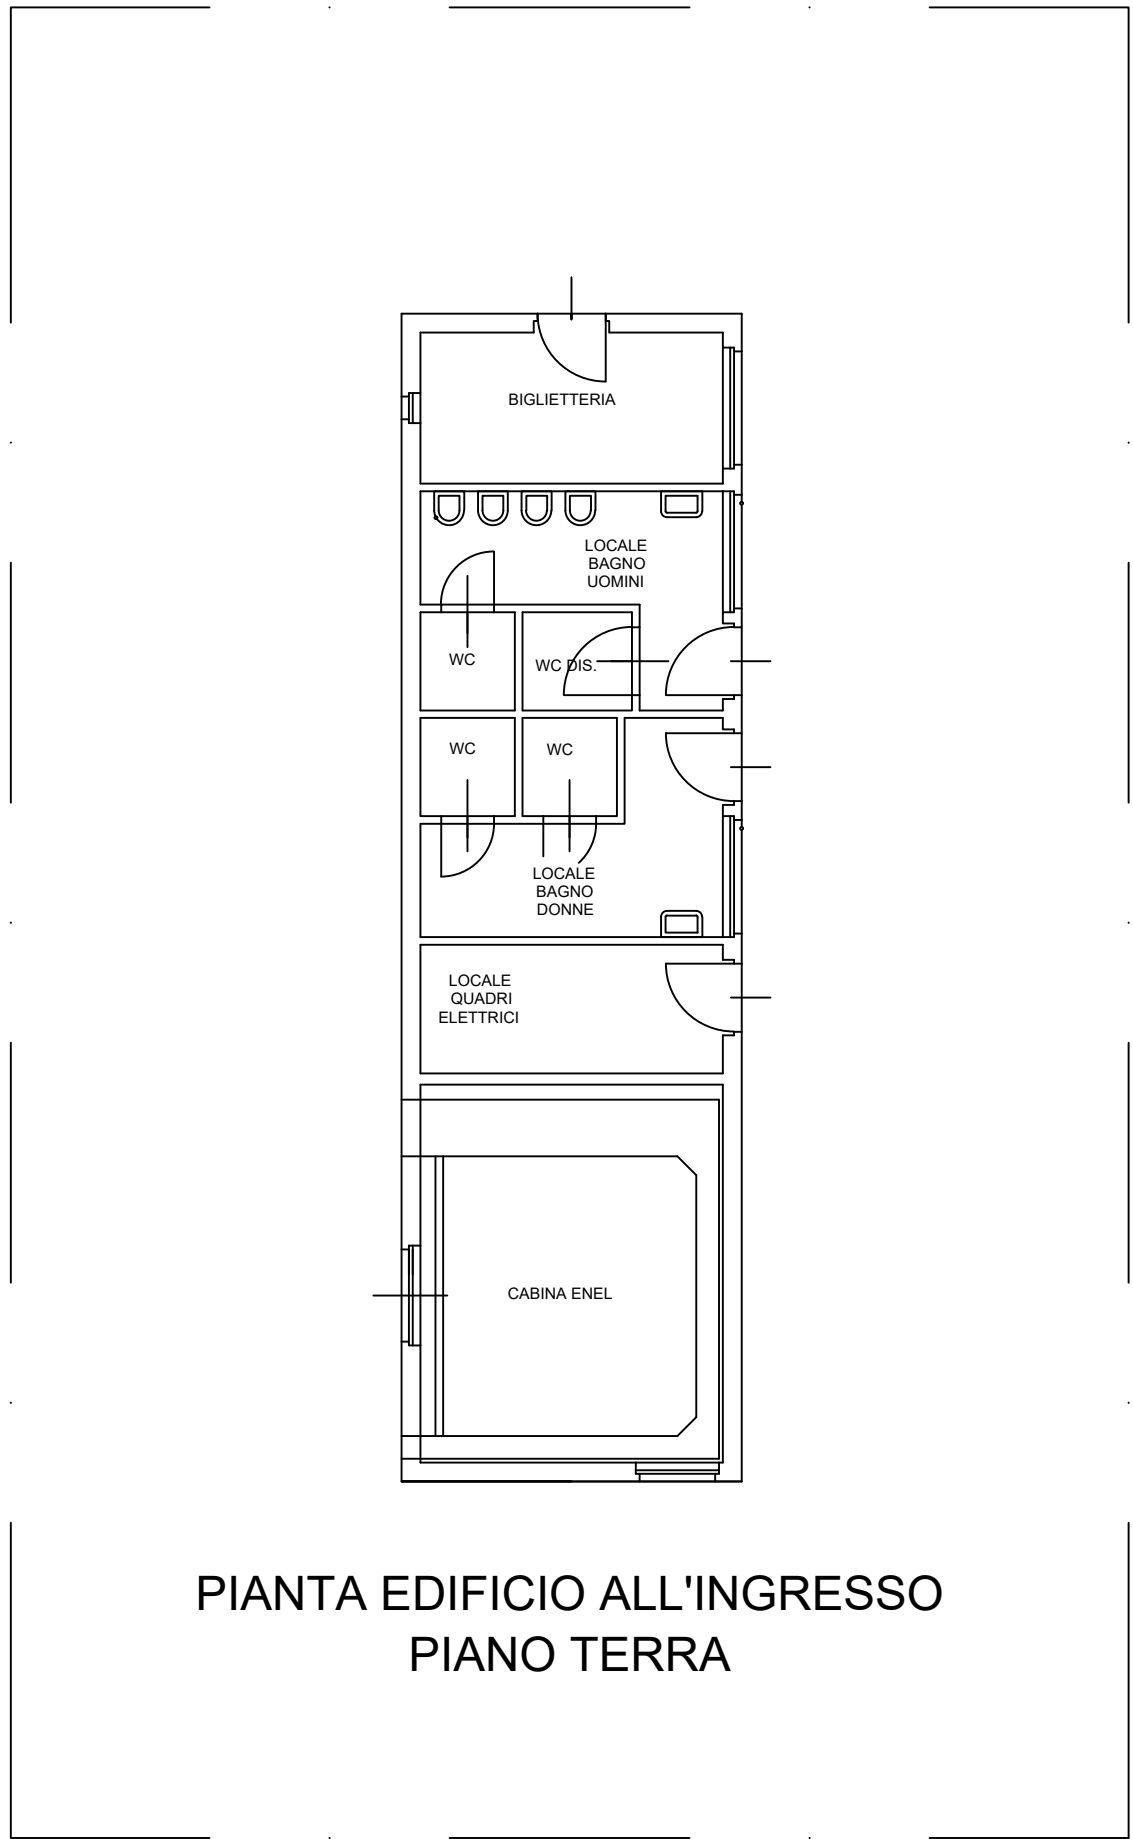

PIANTA EDIFICIO ALL'INGRESSO
PIANO TERRA

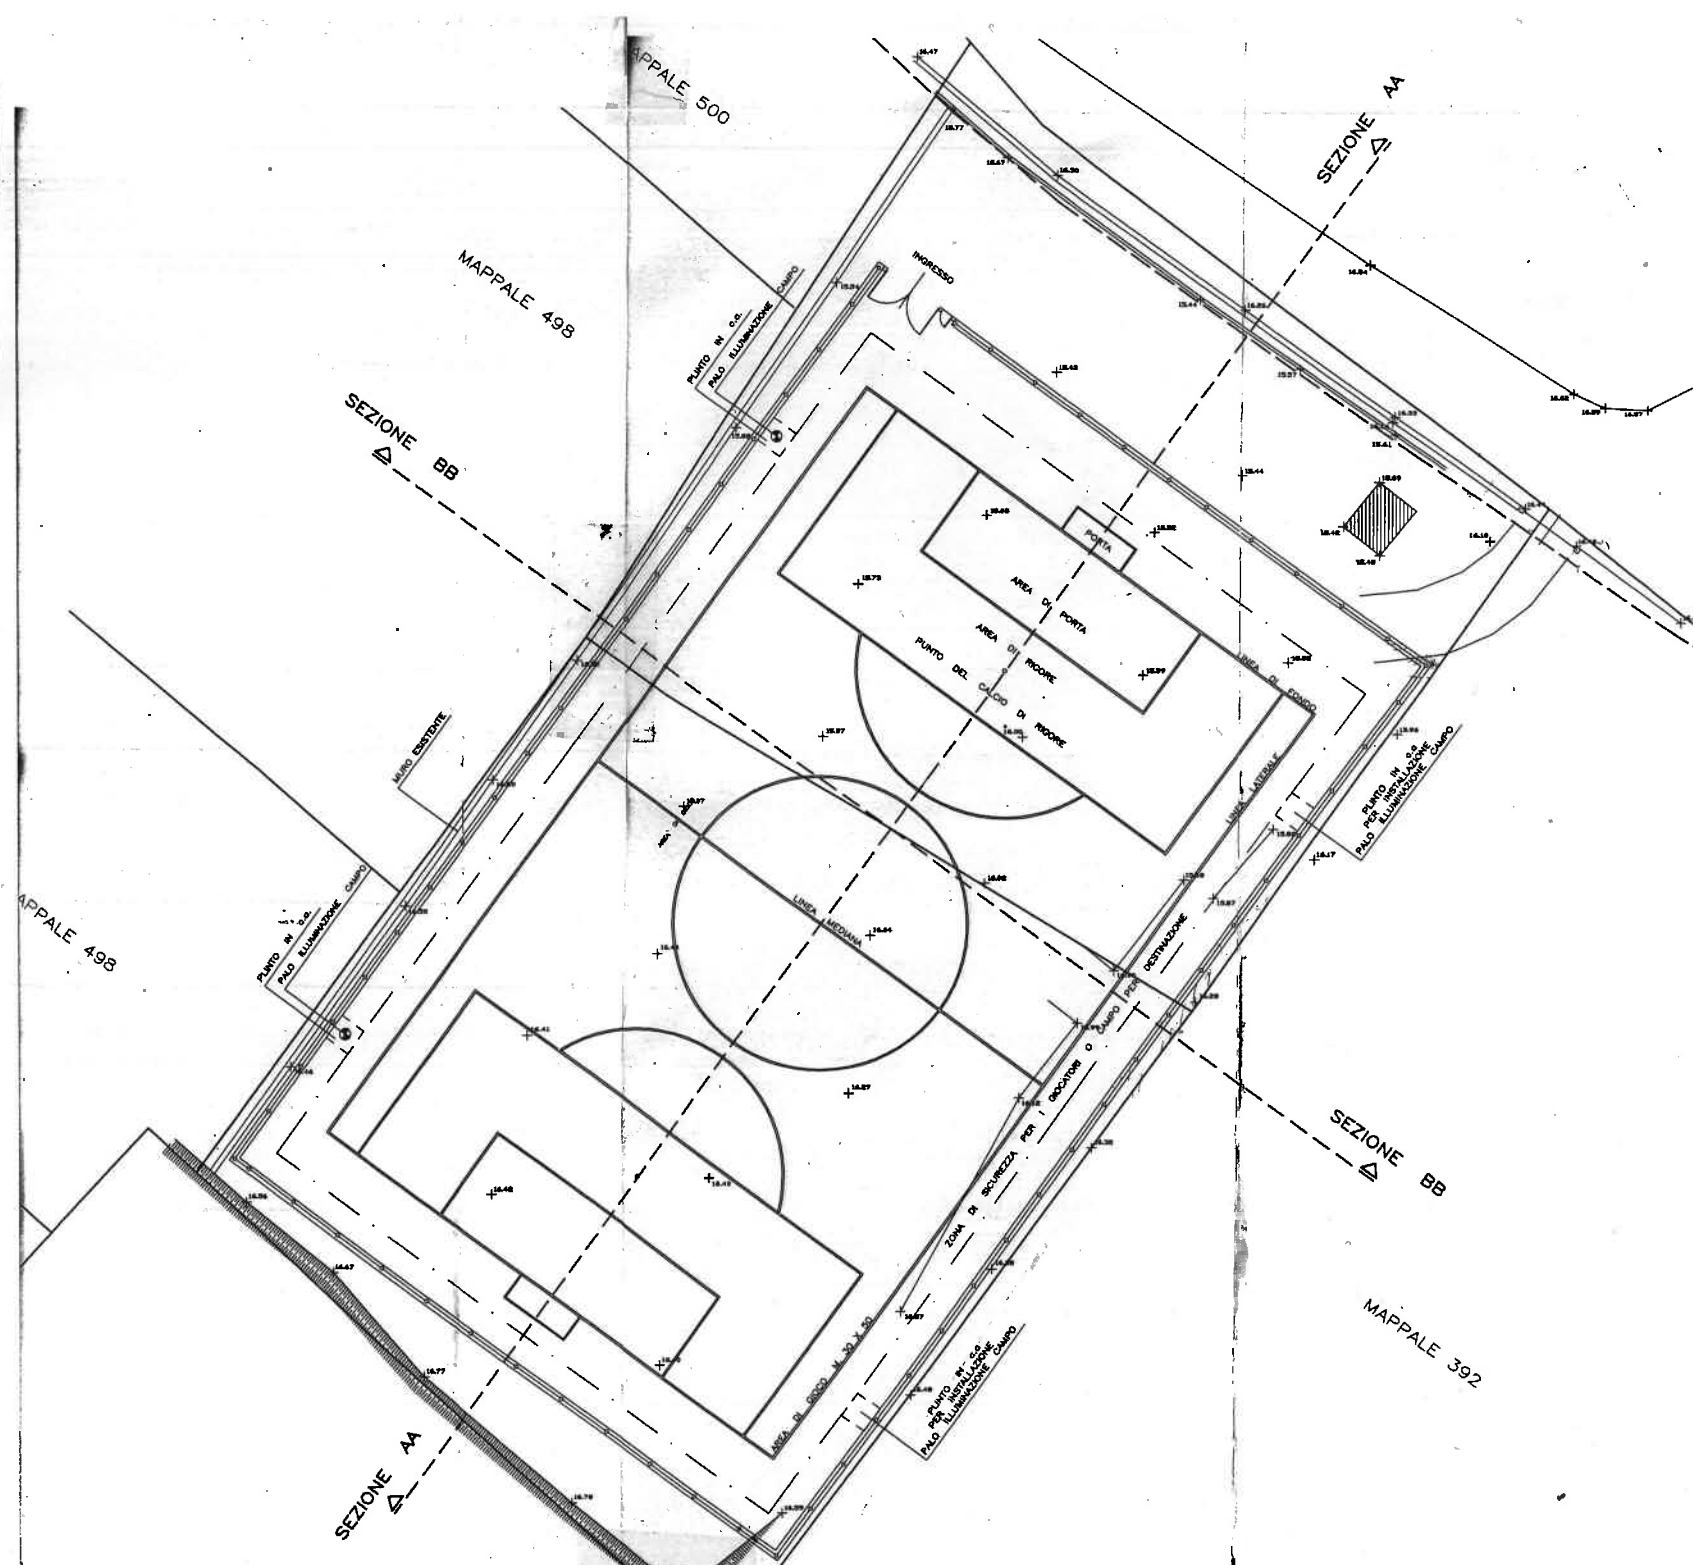

CAMPO DA CALCIO ALTERNATIVO ALLO STADIO COMUNALE