


ESTRATTO DI P.R.G.



ESTRATTO PLANIMETRICO SCALA 1:500

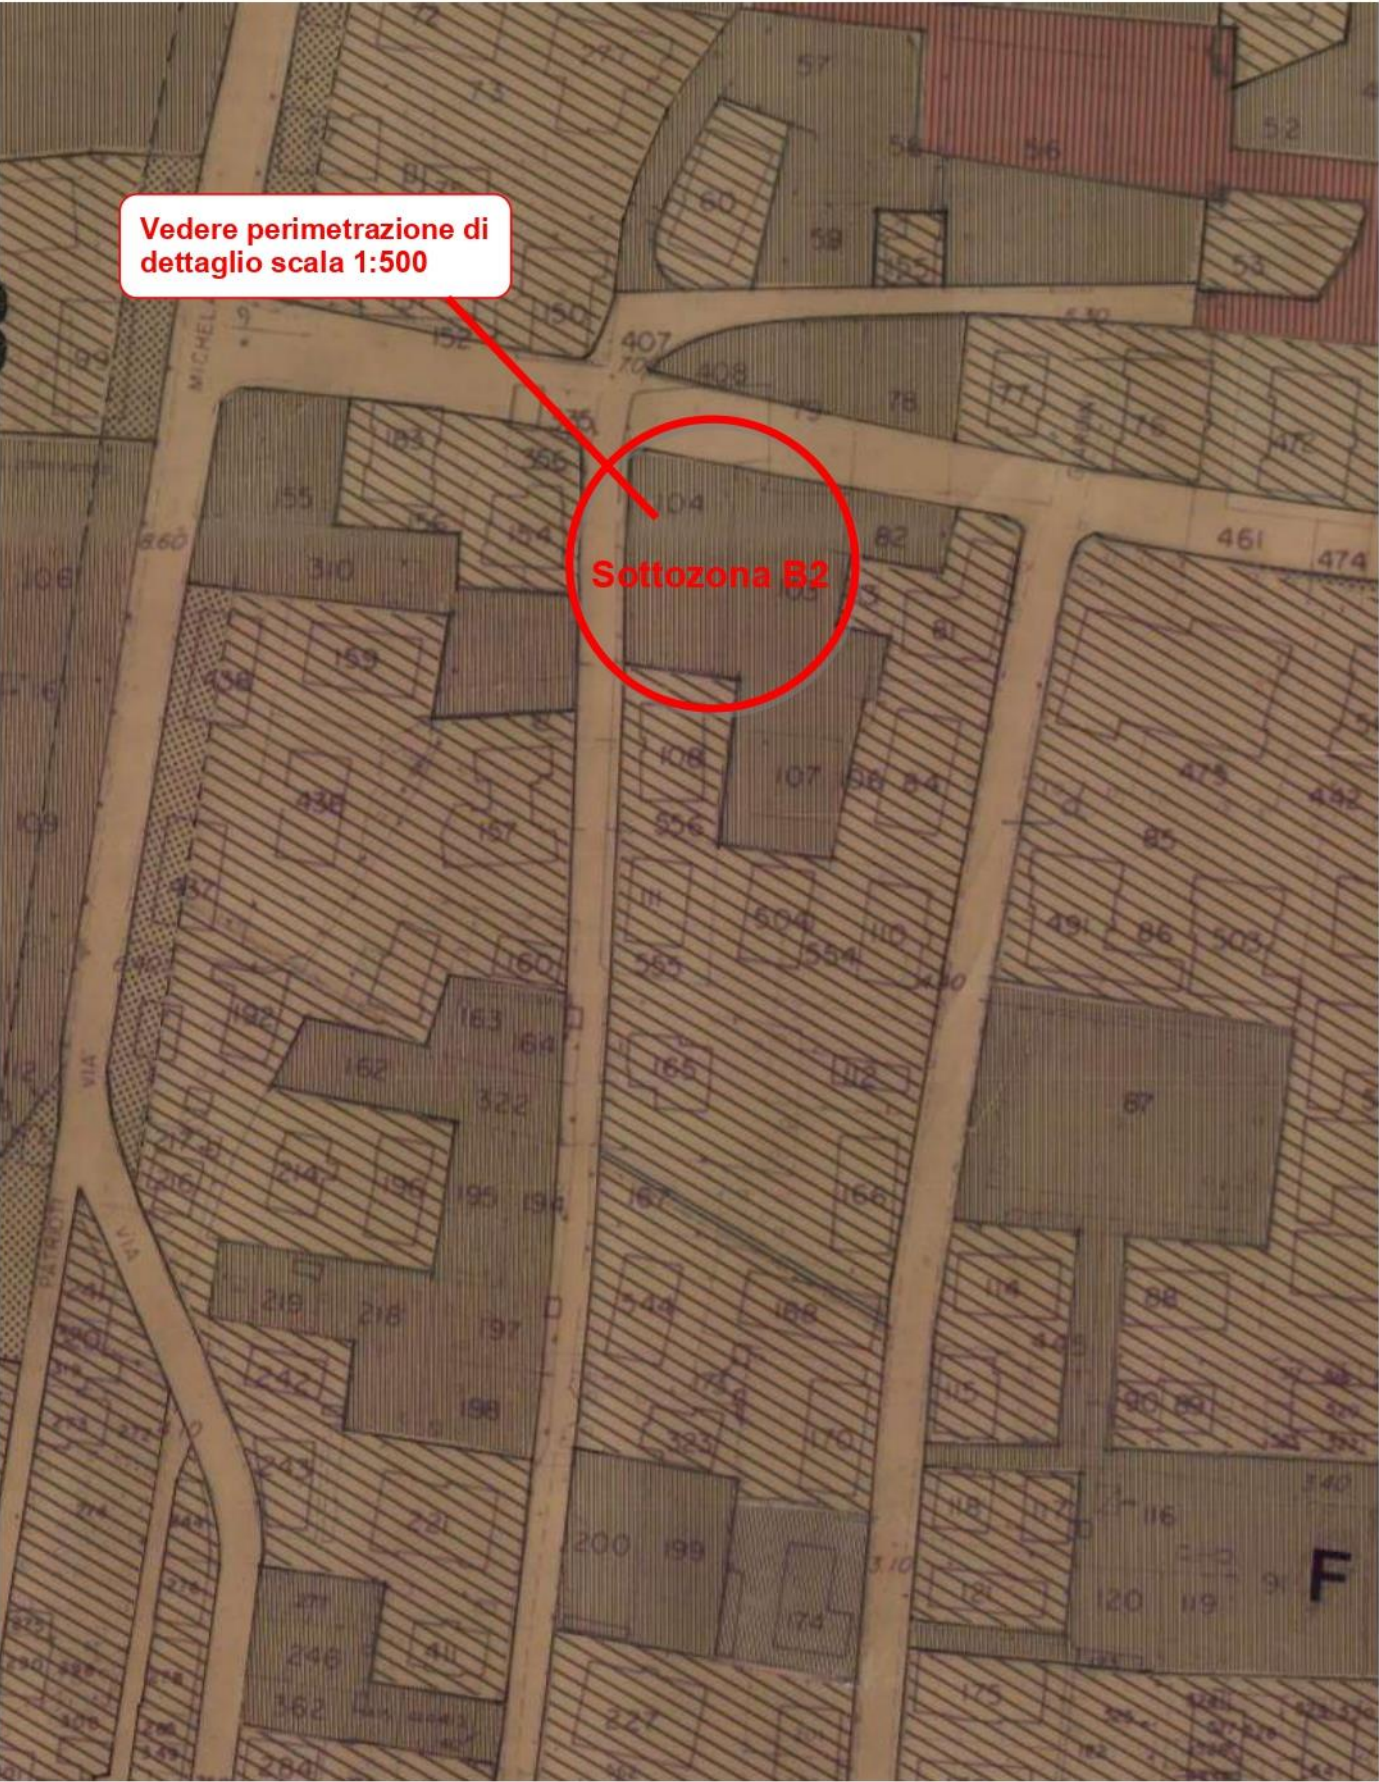