




Stralcio della "Carta topografica in misura del litorale della riviera di ponente parte sesta", sec. XVIII. Quattro fogli su tela acquarellati di mm 900 X 1900 ciascuno. Firenze, Istituto Geografico Militare. Carta attribuibile ai Denis

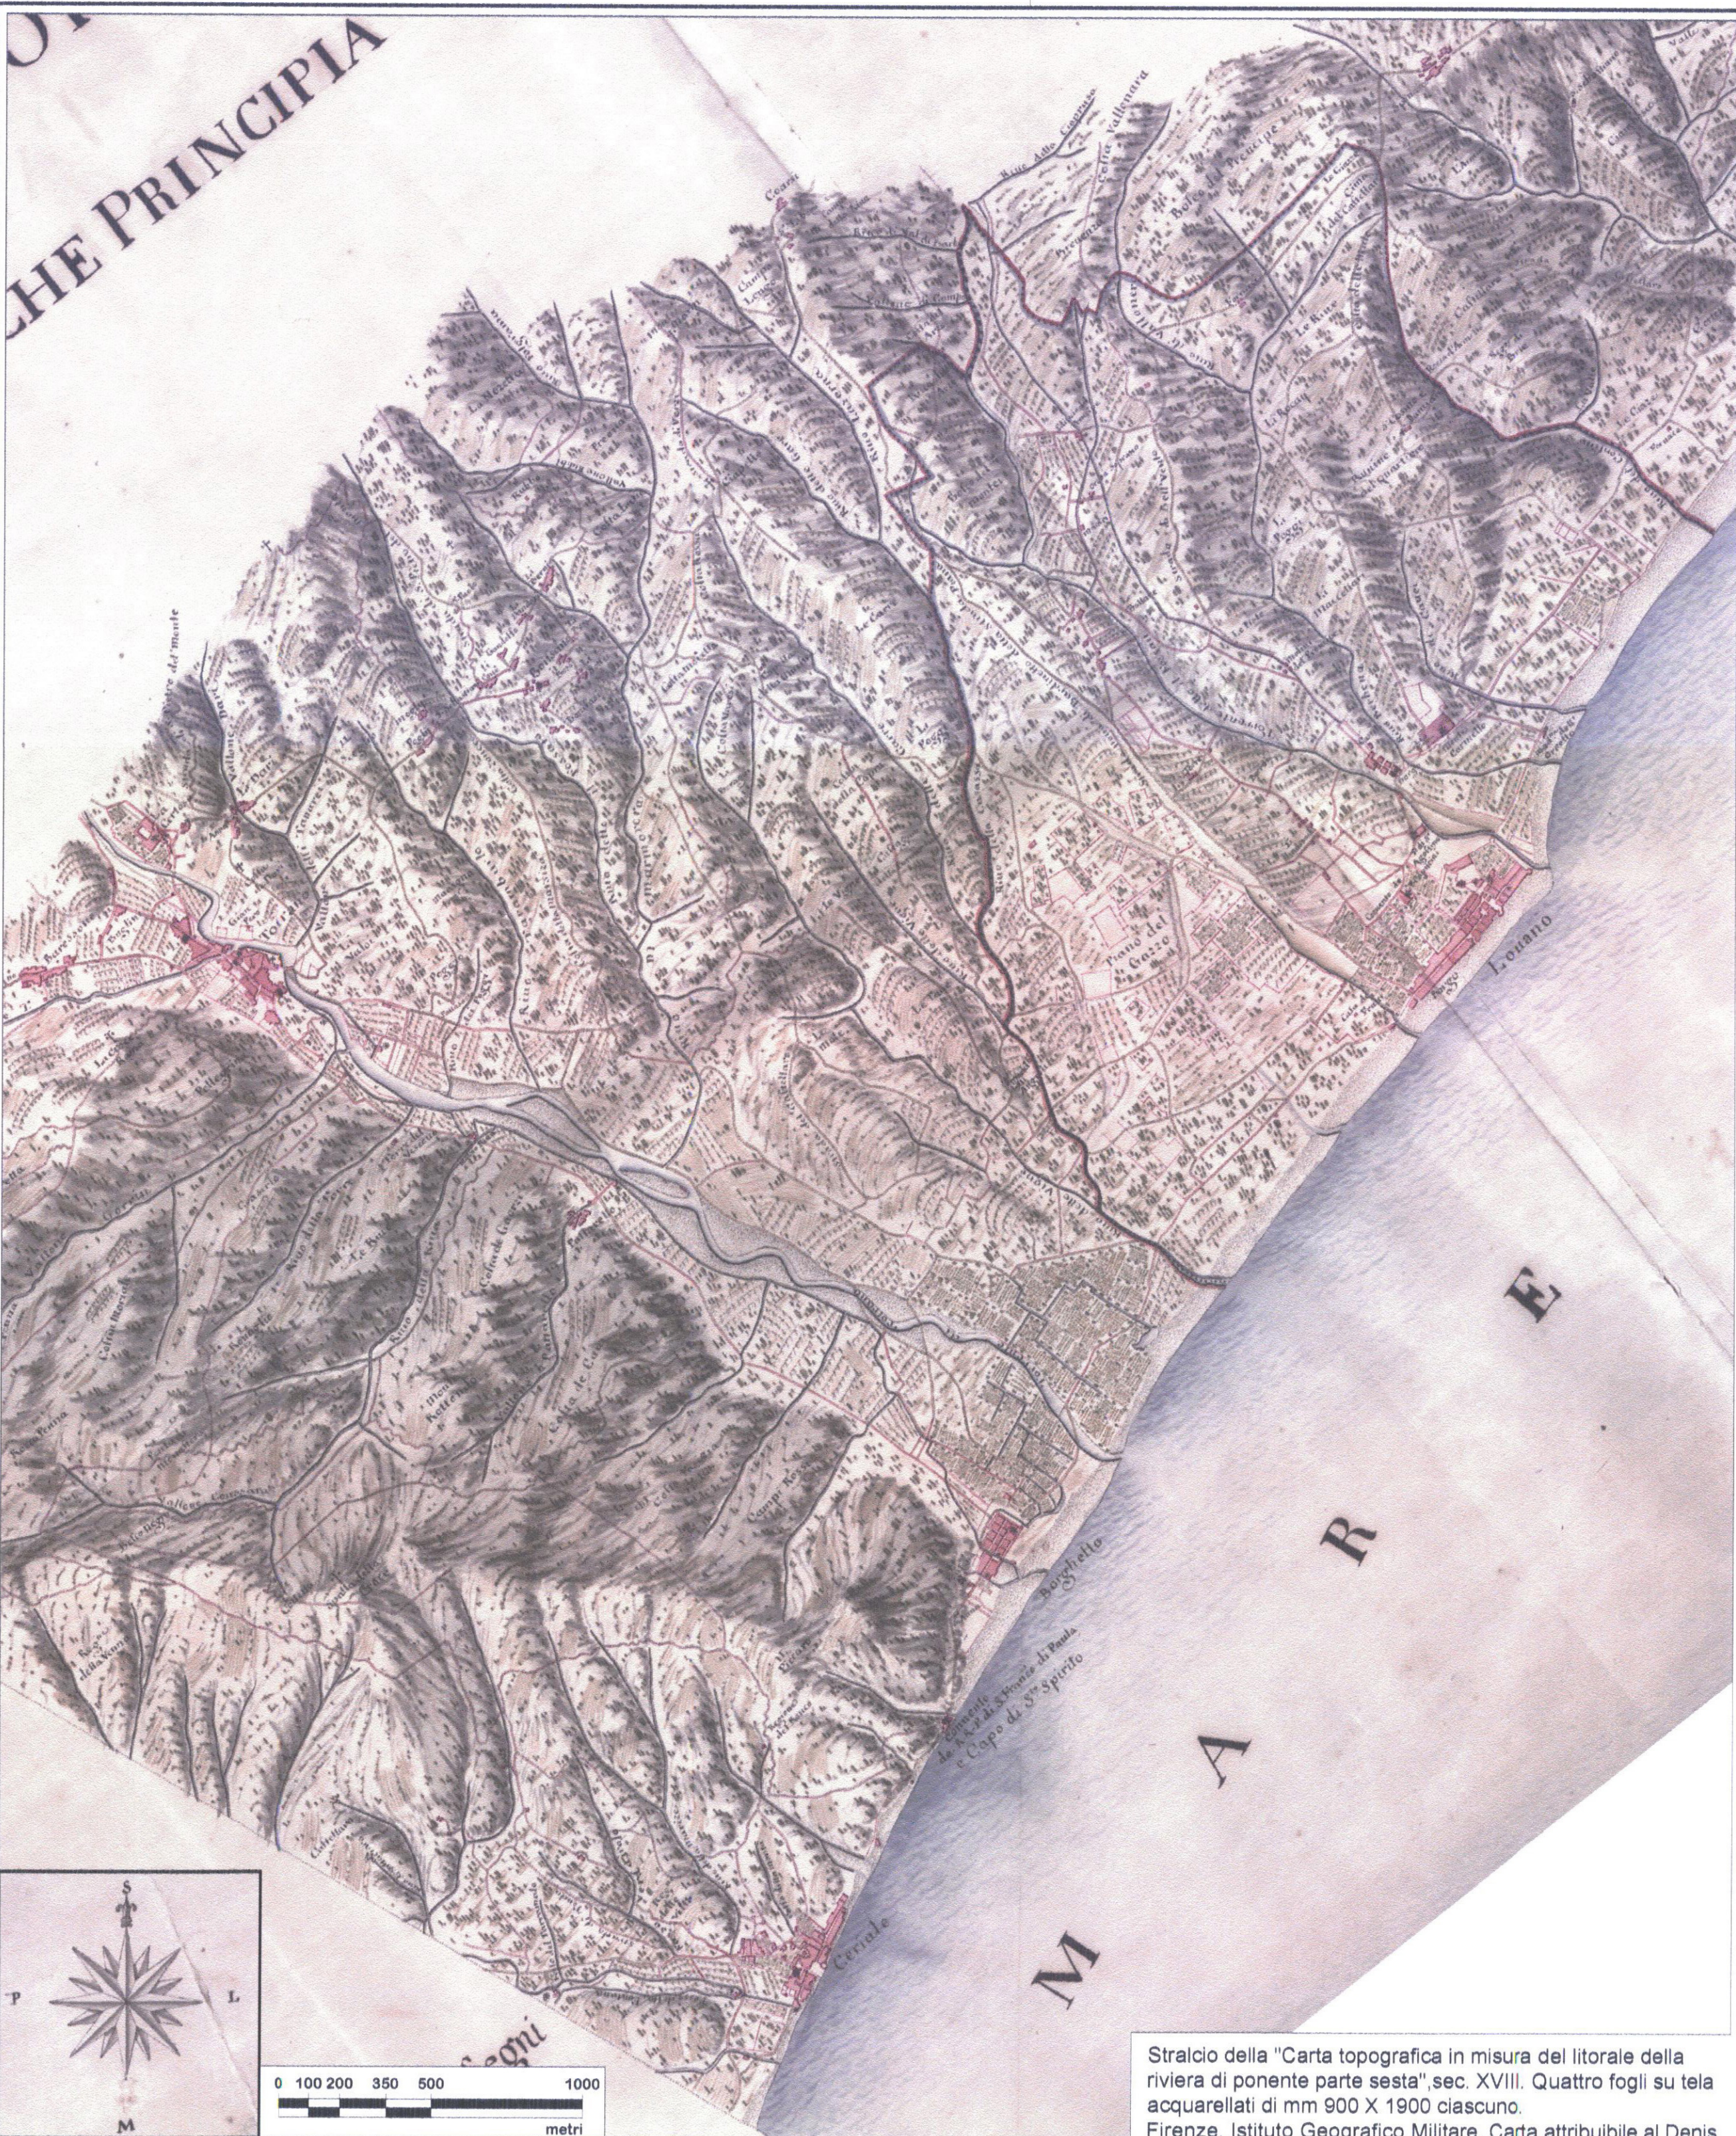


"Carta del Regno Sardo" 1856, scala 1:50.000. Estratto ed ingrandimento alla scala 1:25.000


Specificazione de Segni

- Chiese Episcopali e Canonicali
- Chiese Parrocchiali Arcipretura
- Chiese Parrocchiali Prepositura
- Chiese Parrocchiali Rettoria
- Conventi Frati
- Monasteri Monache
- Confraternite
- Capelle
- Eremitori
- Fontane
- Molini ed Edifici
- Croci di Pietra
- Croci di Legno
- Strade a Cavallo
- Strade de Pedoni

Stralcio della legenda della "Carta topografica in misura del litorale della riviera di ponente parte sesta".

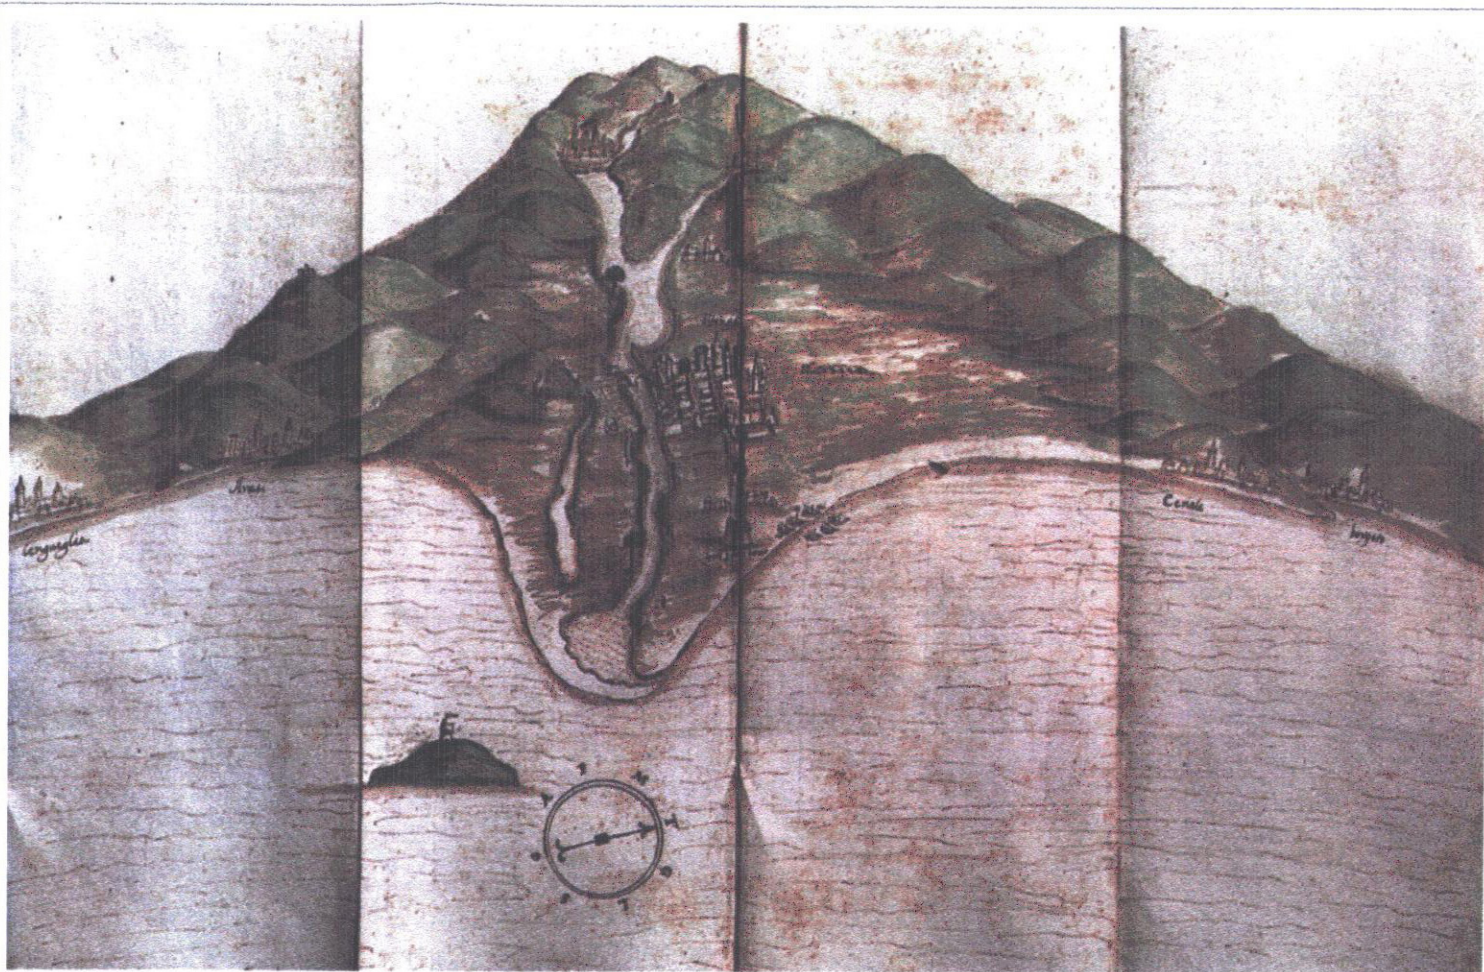

Albenga e il suo territorio da Laigueglia a Borghetto, 1587. Disegno a penna acquarellato di mm 300 x 420. Genova, Archivio di Stato, Foglietto, 1098. Il disegno, fra più antichi rimasti sulla Riviera di Ponente, può essere attribuito a Gregorio Molessana o a un ingegnere del suo seguito. In M. Quaini, Carte e cartografi in Liguria, SAGEP editrice, Genova 1986.

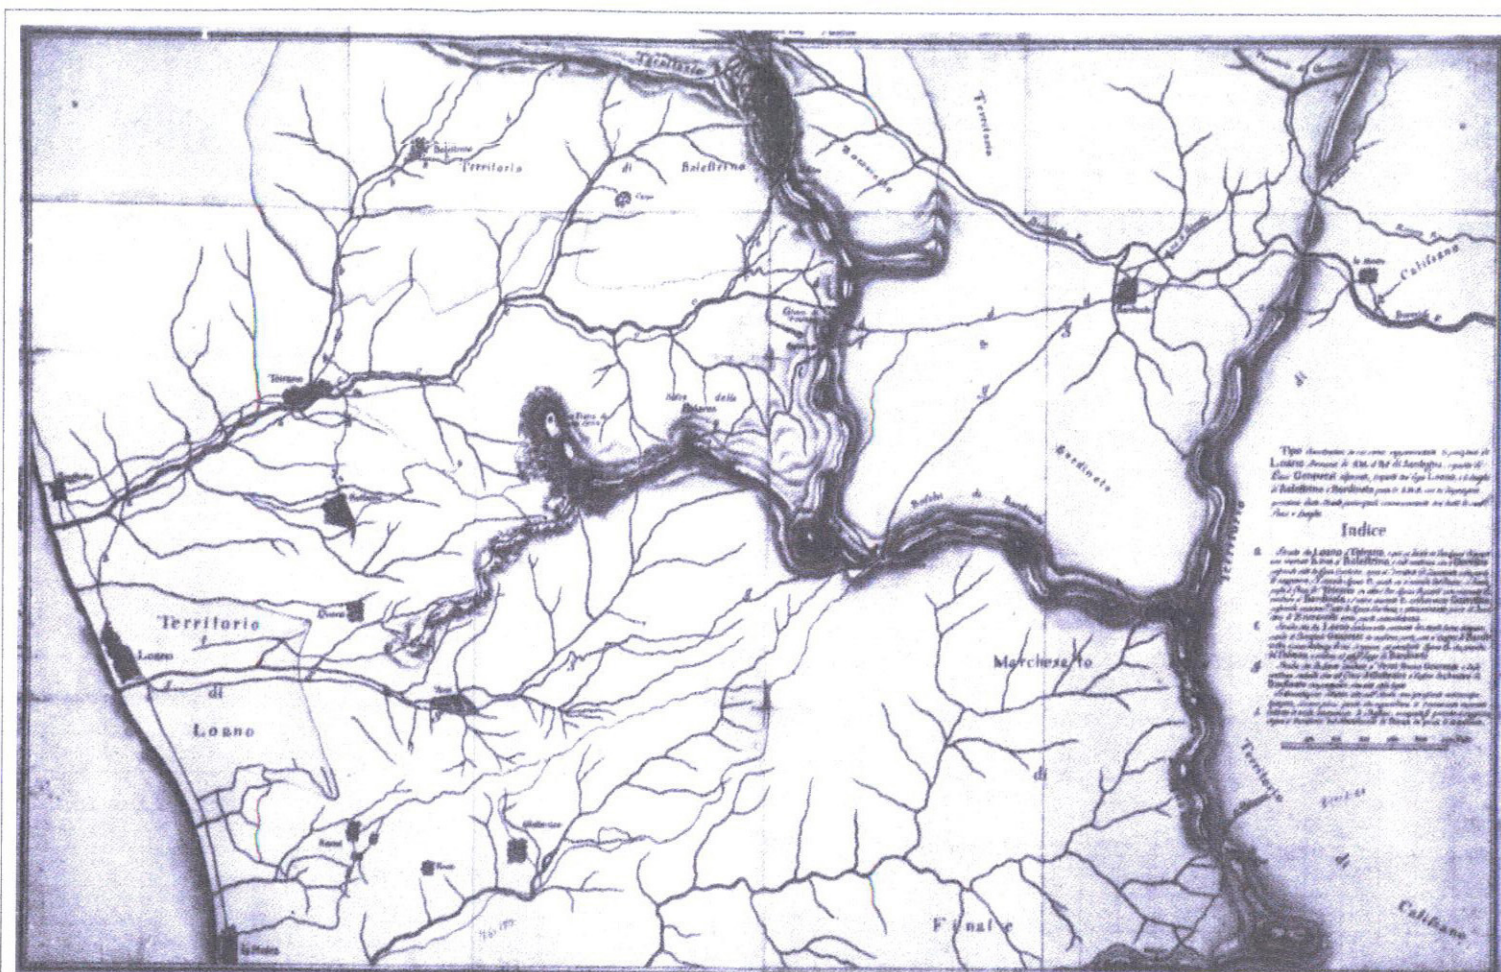

G. Gustavo, "Tipo dimostrativo in cui viene rappresentata la posizione di Loano, dominio di S.M. il Re di Sardegna e quelle dei paesi genovesi adiacenti, frapposti tra esso Loano e il luogo Balestrino e Bardinetto pure di S.M. Sarda con la disposizione genuina delle strade", 1786. Disegno a penna acquarellato, mm 785 x 1198. Genova, Archivio di Stato, Raccolta cartografica, B. 10, n. 638. In M. Quaini, Carte e cartografi in Liguria, SAGEP editrice, Genova, 1986.

LEGENDA

Elementi morfologici

- Spartiacque appenninico
- Crinali principali
- Crinali secondari
- Culminazioni
- Valichi principali
- Valichi secondari
- Corsi d'acqua principali
- Corsi d'acqua secondari

Elementi insediativi

- Percorso longitudinale costiero
- Percorso longitudinale interno
- Percorso trasversale di valico principale
- Percorso trasversale di valico principale Tracciato alternativo
- Percorso trasversale di valico principale Tracciato incerto
- Percorso trasversale di valico secondario
- Nuclei storici salienti
- Manufatti emergenti

- Viabilità romana litoranea via "Aurelia" coincidente con la via "Julia Augusta"
- Viabilità romana interna probabile alternativa della via "Julia Augusta"

Provincia di Savona COMUNE DI BORGHETTO S.S.



Piano Urbanistico Comunale Progetto definitivo

Il Sindaco
Santiago VACCA

Il Dirigente
geom. Luigi DE VINCENTI

estensori:



responsabile progettazione

arch. PierGiorgio CASTELLARI

arch. Paolo DI DONATO

plazza del Popolo 38, 17100 Savona
tel 019 804597 - fax 019 8466939
e-mail archet@archet.it

arch. Roberto SCHNECK

plazza Matteotti 96, 17031 Albenga
tel 0182 50276 - fax 0182 52515
e-mail schneck@beto.it

geol. Carlo CIVELLI

agr. Claudio MERLINI

avv. Andrea SACCONI

collaboratori:

arch. J. Silvia PETRINI
Lorenzo ZACCARINI

oggetto: Evoluzione storica dell'organismo territoriale.
Ambito di Borghetto S.S.

elaborato
Tav. A09

data 24 luglio 2009

scala varie

cod.	004008	percorso file: archet su server "archet" - archet su server "archet" - archet su server "archet"	redatto	corretto	approvato
rev1	24-07-2009	motivo consegna committente	Petrini	Di Donato	
rev2	26-04-2009	motivo revisione committente	Petrini	Di Donato	
rev3	15-06-2009	motivo consegna committente	Petrini	Di Donato	