


"LUNGOMARE MATTEOTTI"

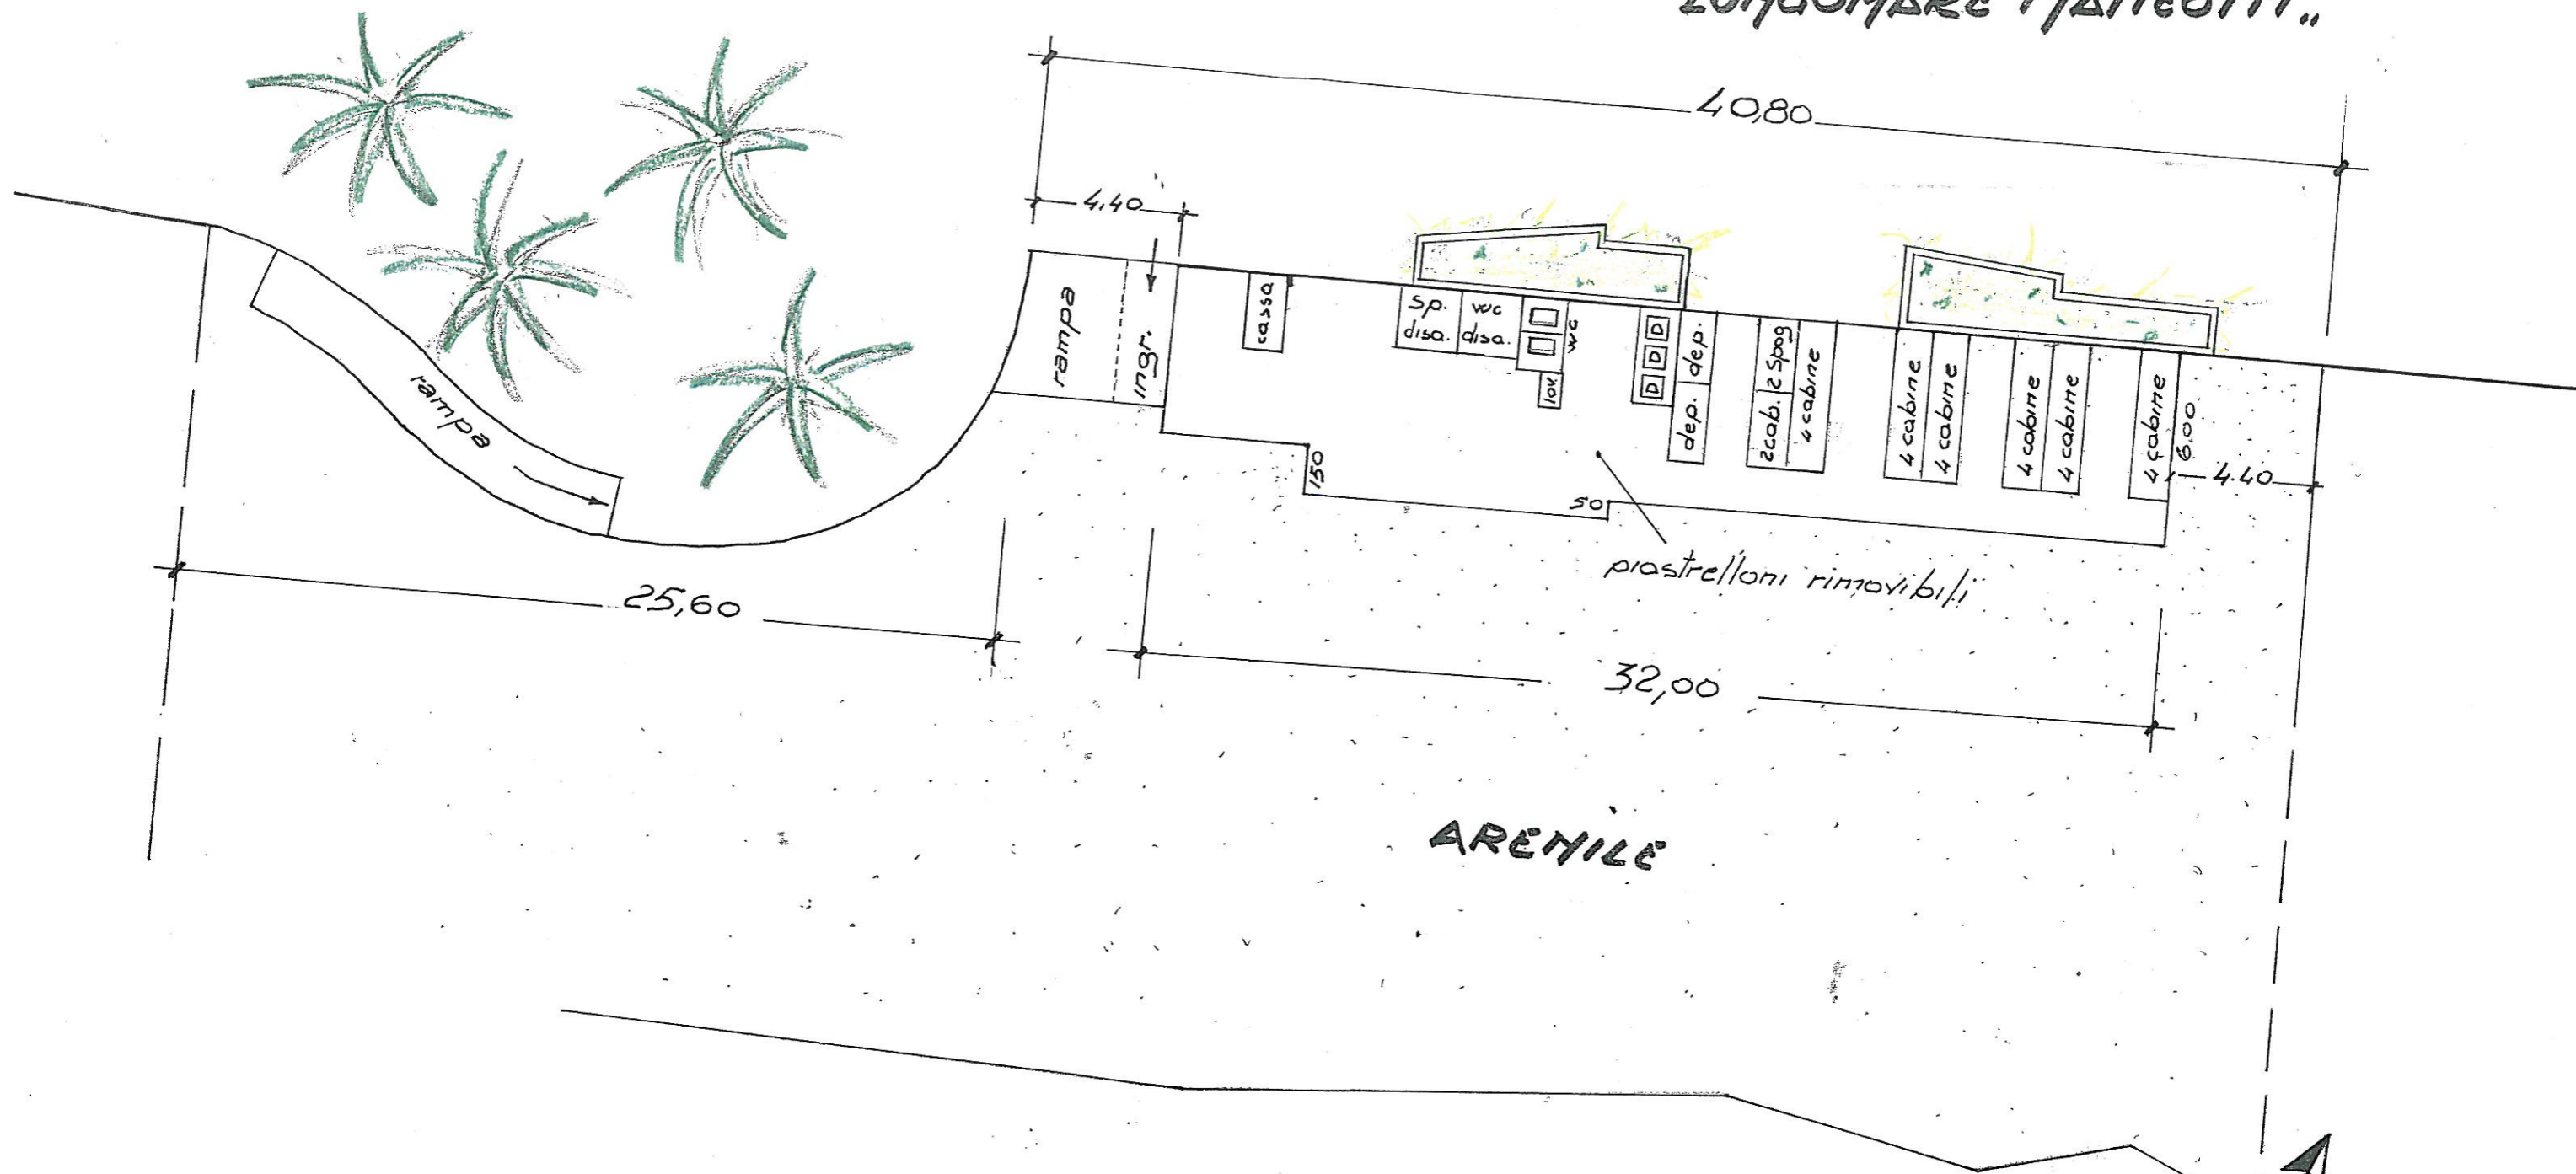

"COMUNE di BORGHETTO S.S."

Bagni Comunali di Levante

sc. 1° 200



spiaggia libera fruizione


passatoia in legno

11.15

26.71

Pavimentazione in lastroni 50x50

20.00

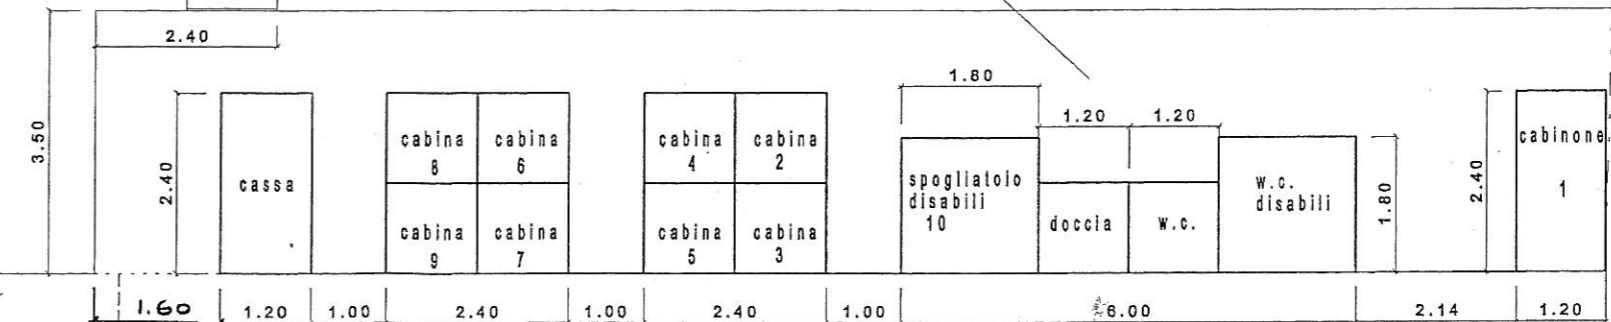


ingresso

Passeggiata Lungomare Matteotti

«BAGNI LA QUIETE»



COMUNE di BORGHETTO S.S.
 "Spiaggia Libera Attrezzata"
 Sc. 1:100

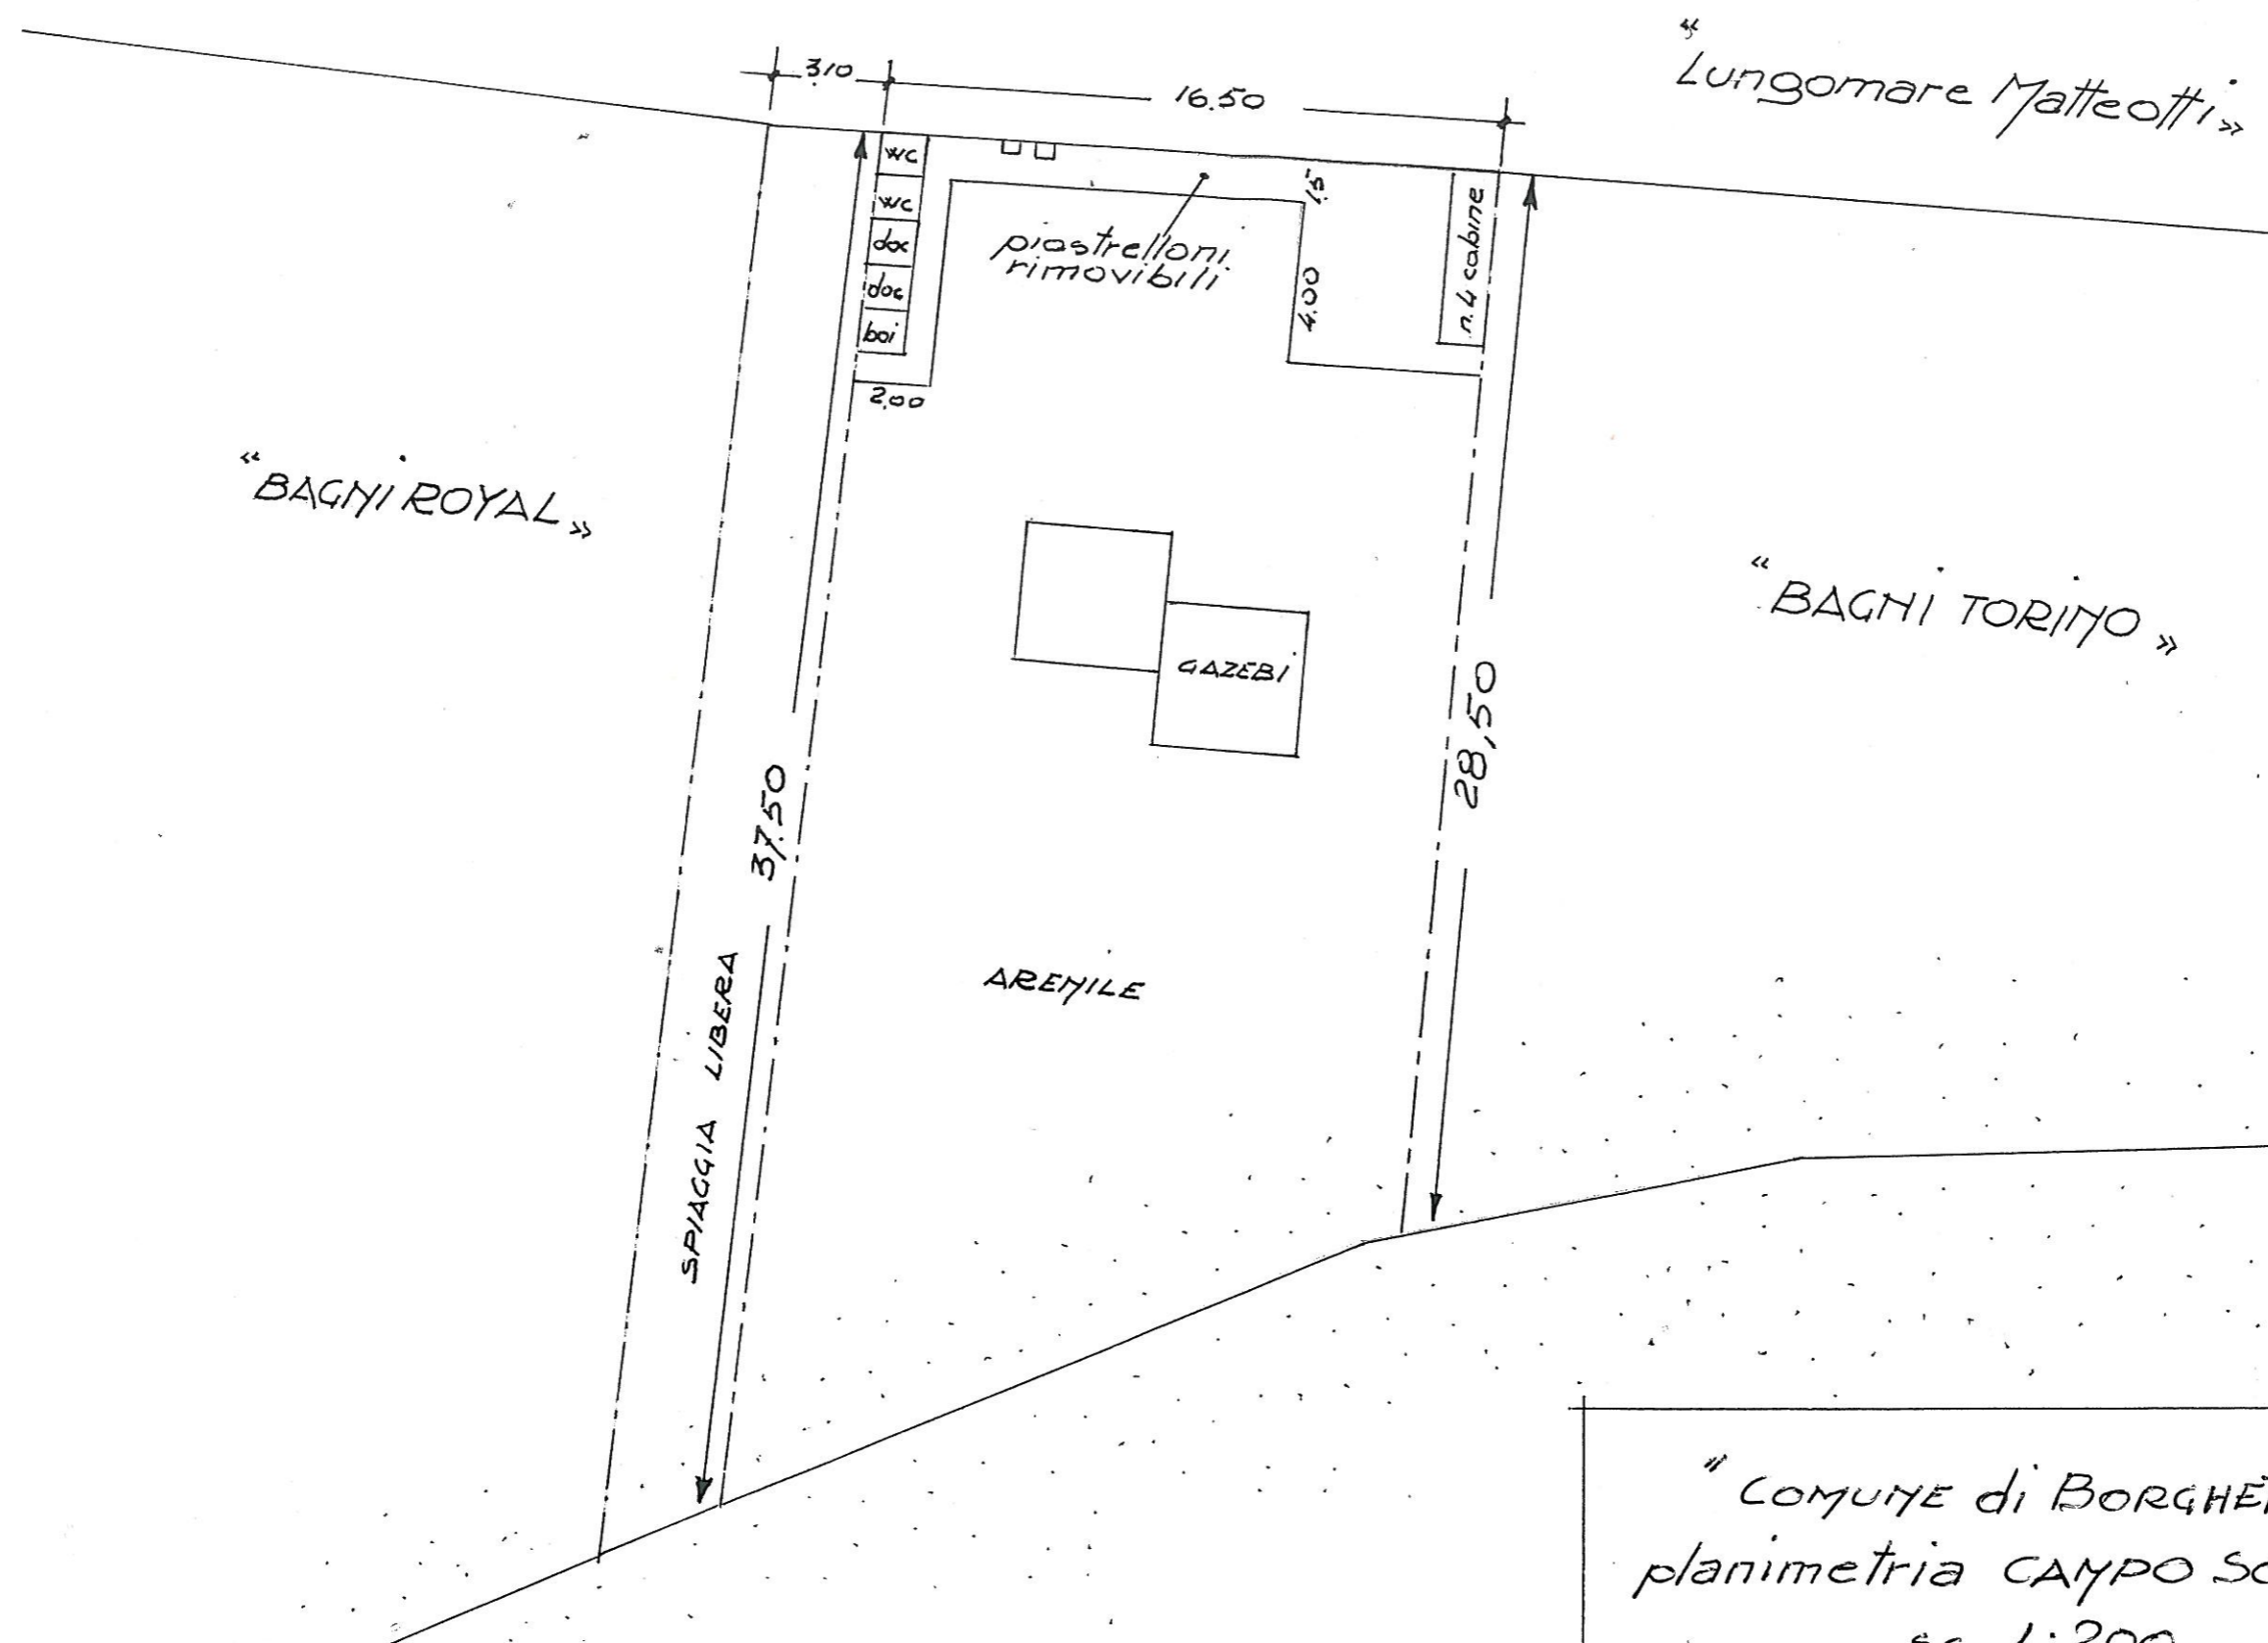

«COMUNE DI BORGHETTO S.S.»
 planimetria CAMPO SOLARE
 sc. 1:200

