


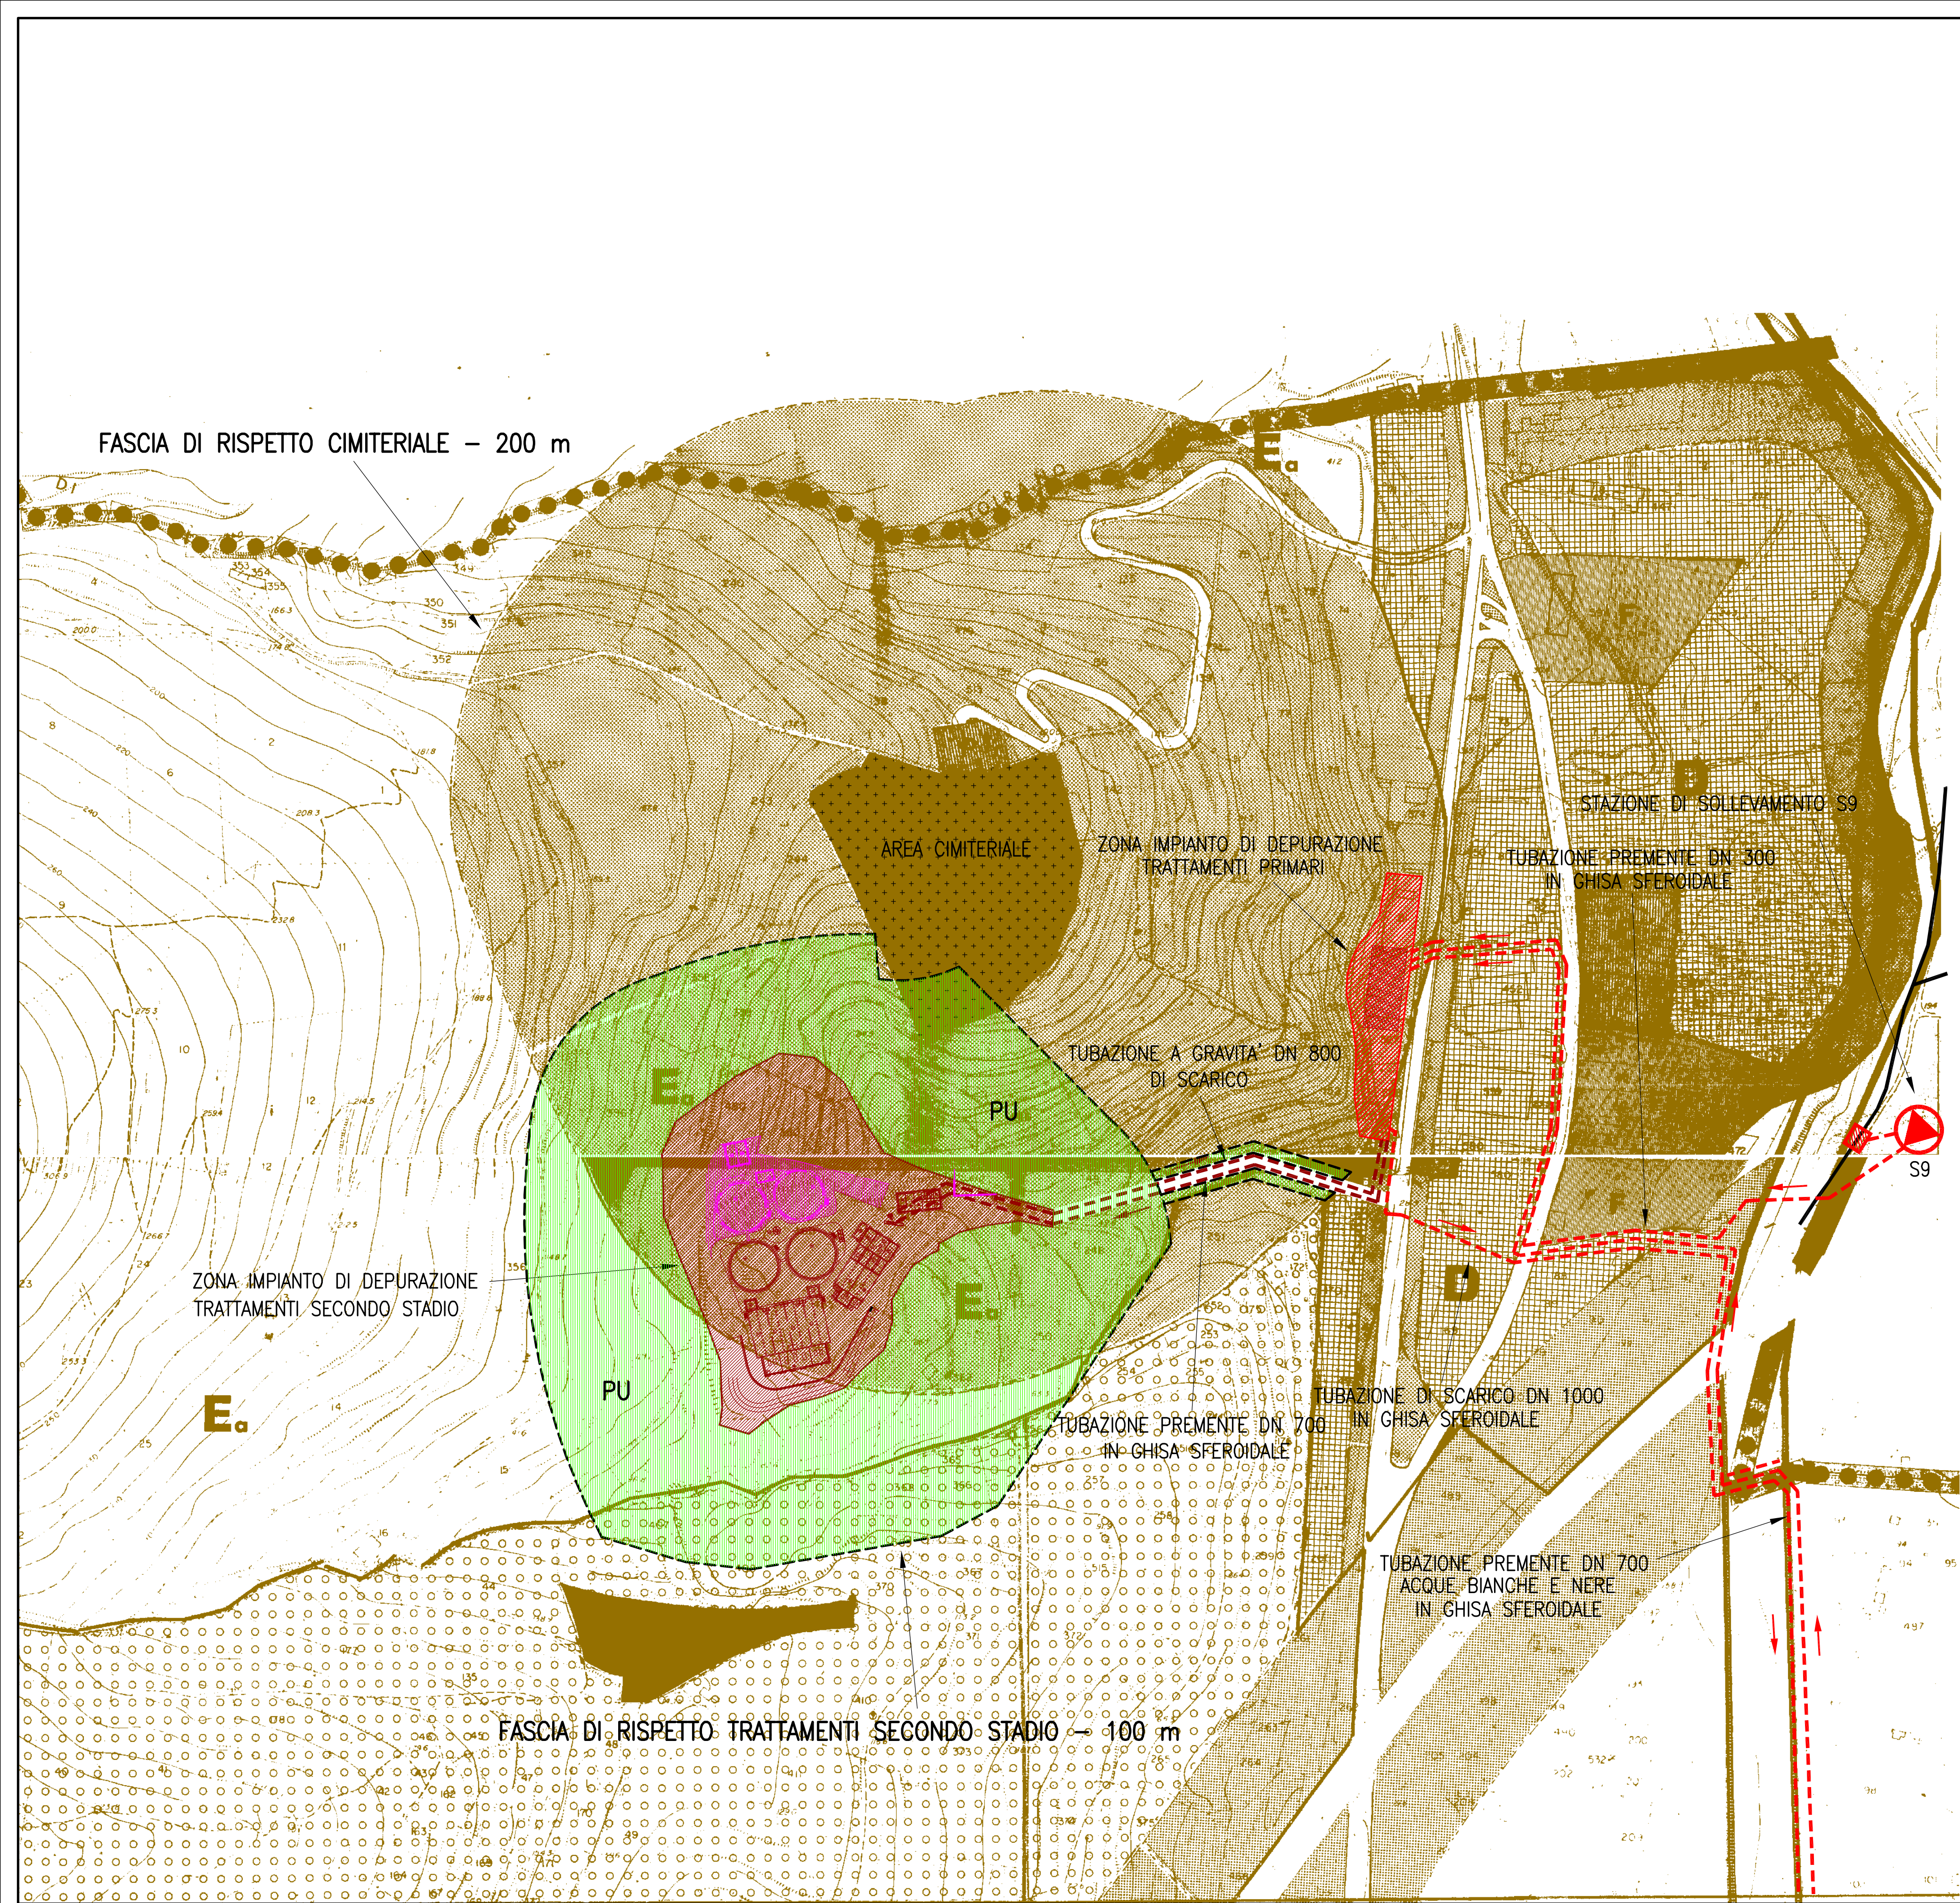

- OPERE IN PROGETTO I LOTTO - I STRALCIO
- OPERE IN I LOTTO - II STRALCIO
- OPERE IN COMPLETAMENTO

COMUNE DI BORGHETTO S. SPIRITO - PROVINCIA DI SAVONA
PIANO REGOLATORE GENERALE - ZONIZZAZIONE

- E_a ZONA AGRICOLA A COLTURA
- D ZONA AREE DI LAVORO
- VIABILITA' E AREE DI RISPETTO
- E_b ZONA BOSCHIVA
- CM ZONA CIMITERIALE

COMUNE DI BORGHETTO S. SPIRITO - PROVINCIA DI SAVONA
ZONIZZAZIONE DI T.R.Z.

- ATTREZZATURE PUBBLICHE (DEPURATORE)
- PARCO URBANO
- AREA DI RISPETTO



PROGETTO ESECUTIVO
IMPIANTO DI DEPURAZIONE CONSORTILE
E SISTEMI DI ADDUZIONE E SCARICO
I LOTTO - II STRALCIO
DICEMBRE 1998 - AGG. LUGLIO 2003

UN DIRETTORE TECNICO Dott. Ing. SILVIO ROSSETTI	REDAZIONE R. Goria	NOME	FIRMA	DATA
FIRMA DEL PROGETTISTA Prof. Ing. ALESSANDRO PAOLETTI Dott. Ing. SILVIO ROSSETTI	VERIFICA S. Rossetti			
	APPROVAZIONE A. Paolletti			

ETATEC S.R.L.
SOCIETA' DI INGEGNERIA

20133 MILANO - via Bassini, 23 - tel.(02) 26681264
fax (02) 26681553 - E-Mail: ETATEC @ ETATEC.IT

CONSULENTE PROCESSISTA :
Dott. Ing. DANILO MANICARDI

CONSULENTE PAESISTICO - AMBIENTALE :
Prof. Arch. GIUSEPPE GAMBIRASIO

CONSULENTE STRUTTURISTA :
Dott. Ing. MASSIMO RUGGERONI

CONSULENTE GEOLOGO :
Dott. Geol. LAMBERTO GRIFFINI

TITOLO				
IMPIANTO DI DEPURAZIONE - TRATTAMENTI SECONDO STADIO				
OPERE IN PROGETTO CON INSERIMENTO FASCE DI RISPETTO				
E ZONIZZAZIONE DA P.R.G.				
Revisioni	N°	Descrizione	Data	
	1	AGGIORNAMENTO PER SISTEMAZIONE CAVA CAPPELLOTTI	LUGLIO 2002	
	2	AGGIORNAMENTO PER ADEGUAMENTO ELABORATI AGLI STANDARD DI APPALTO L.109/94 E S.M.	LUGLIO 2003	
	3	AGGIORNAMENTO PER ADEGUAMENTO ZONIZZAZIONE REGIONE LIGURIA - ADUNANZA PLENARIA N. 553 DEL 30/09/93	GIUGNO 2005	
Numero elaborato	TIPOLOGIA PE	COMMITTENTE 287	CONMESSA 01/02	DOCUMENTO DI 15.11
Scala:				1:500