

LEGENDA

STRUTTURA DI PIANO

DISTRETTI DI TRASFORMAZIONE

DTR distretti di trasformazione

AMBITI DI CONSERVAZIONE E RIQUALIFICAZIONE

Ce ambiti di conservazione

CR ambiti urbani di conservazione e riqualificazione

RS ambiti urbani di riqualificazione saturi

RCo sub-ambiti urbani di riqualificazione e completamento

APA aree di produzione agricola

TPA territorio di presidio ambientale

TNI territorio non insediabile

PU parco urbano

PU-fl parco urbano fluviale

S-IM servizi infrastrutturali per la mobilità

S-AI servizi per attrezzature e impianti

S-TS servizi turistici e per impianti sportivi


FASCE DI RISPETTO

--- Cimiteriale

--- Cimiteriale proposta

--- Depuratore

--- Autostradale

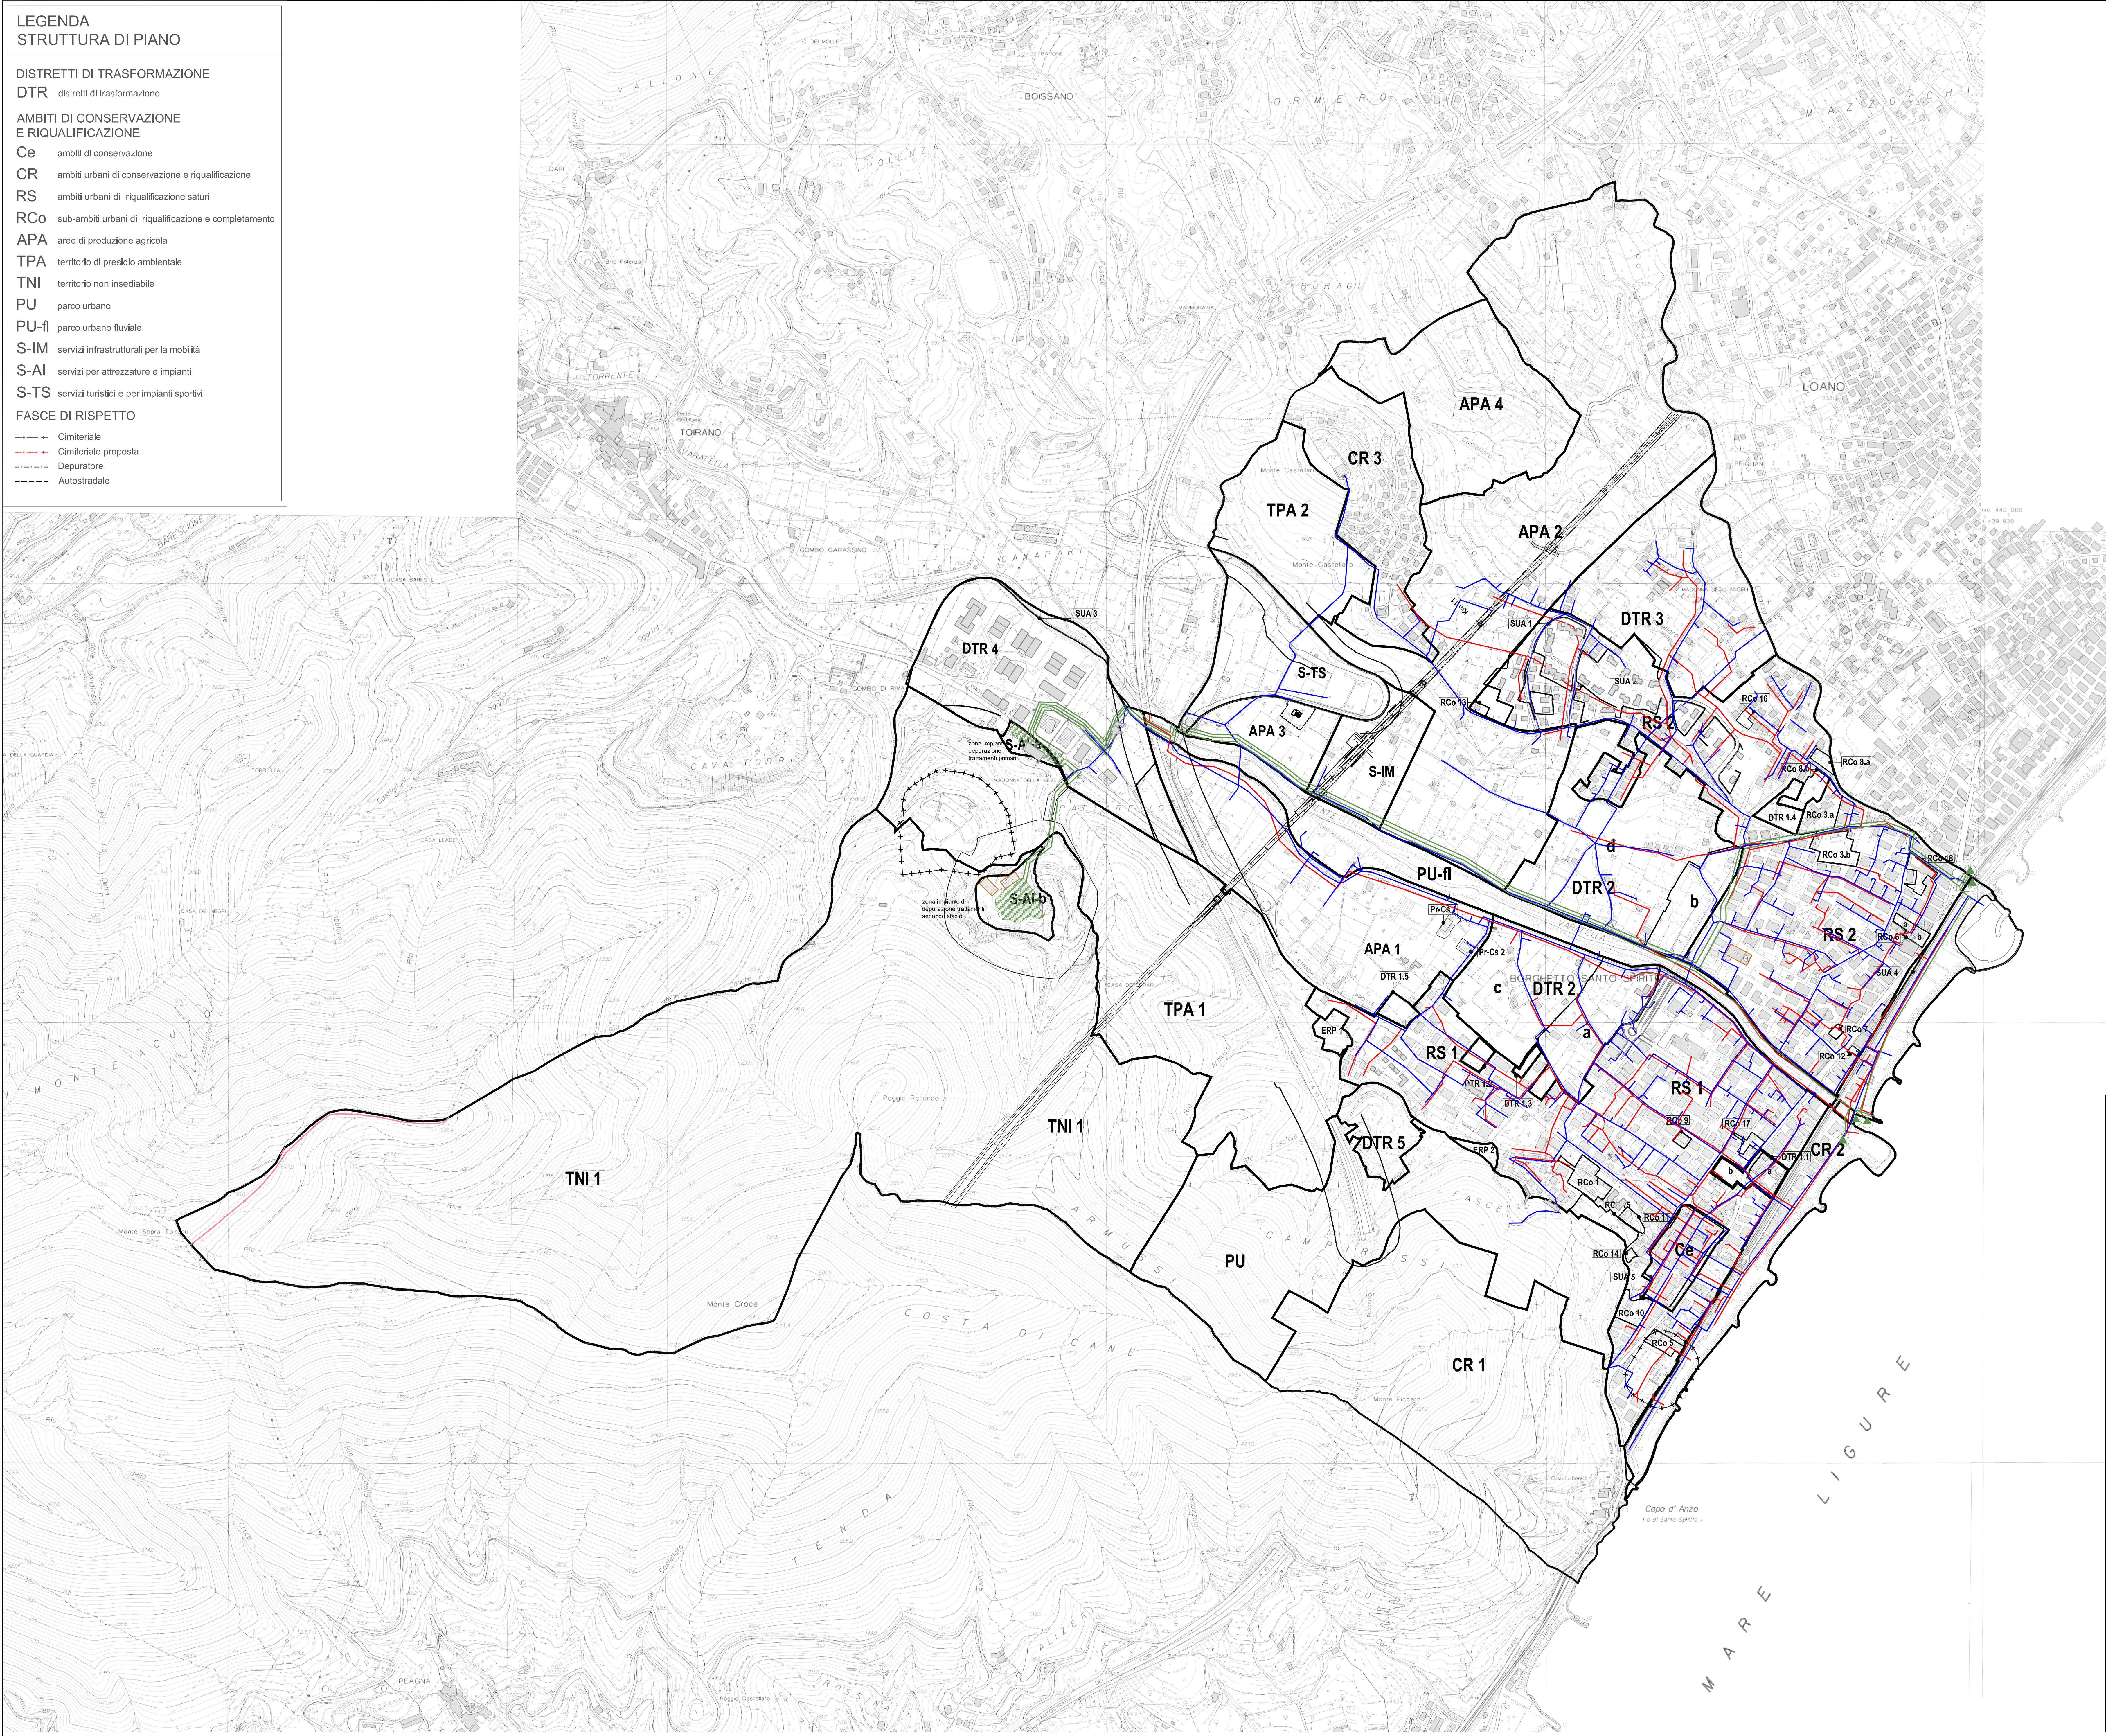

LEGENDA

- RETE DELLE TUBAZIONI DELL'ACQUEDOTTO COMUNALE
- RETE FOGNARIA
- METANGOTTO
- IMPIANTO DI DEPURAZIONE CONSORILE
- Stazioni di sollevamento
- Confine Area Comunale

aggiornamenti cartografici



Provincia di Savona

COMUNE DI BORGHETTO S.S.

Piano Urbanistico Comunale

Progetto definitivo

Il Sindaco

Santiago VACCA

Il Dirigente

geom. Luigi DE VINCENZI

estensori:

ARCHET

responsabile progettazione

arch. PierGiorgio CASTELLARI

arch. Roberto SCHNECK

piazza Matteotti 96, 17031 Albenga

tel 019 846297 - fax 019 846939

e-mail arches@borghetto.it

arch. Paolo DI DONATO

piazza del Popolo 3/B, 17100 Savona

tel 019 846297 - fax 019 846939

e-mail arches@borghetto.it

geol. Carlo CIVELLI

agr. Claudio MERLINI

avv. Andrea SACCONI

arch. Adriano MAGLIOCCO - DIPaC

collaboratori:

arch. Jr Silvia PETRINI

Lucrezia ZACCARINI

arch. Laura Bionori

oggetto:

Studio di Sostenibilità Ambientale

Sovrapposizione SP - Reti di servizio

rete bianca e nera, acquedotto e gas

elaborato

Tav. B14

data

24 luglio 2009

scala

1:5.000

cod.	percorso file:	redatto	cometo	approvato
FEV1	realizza - consegna commitment	Bionori	Magliocco	
FEV2	realizza			
FEV3				