


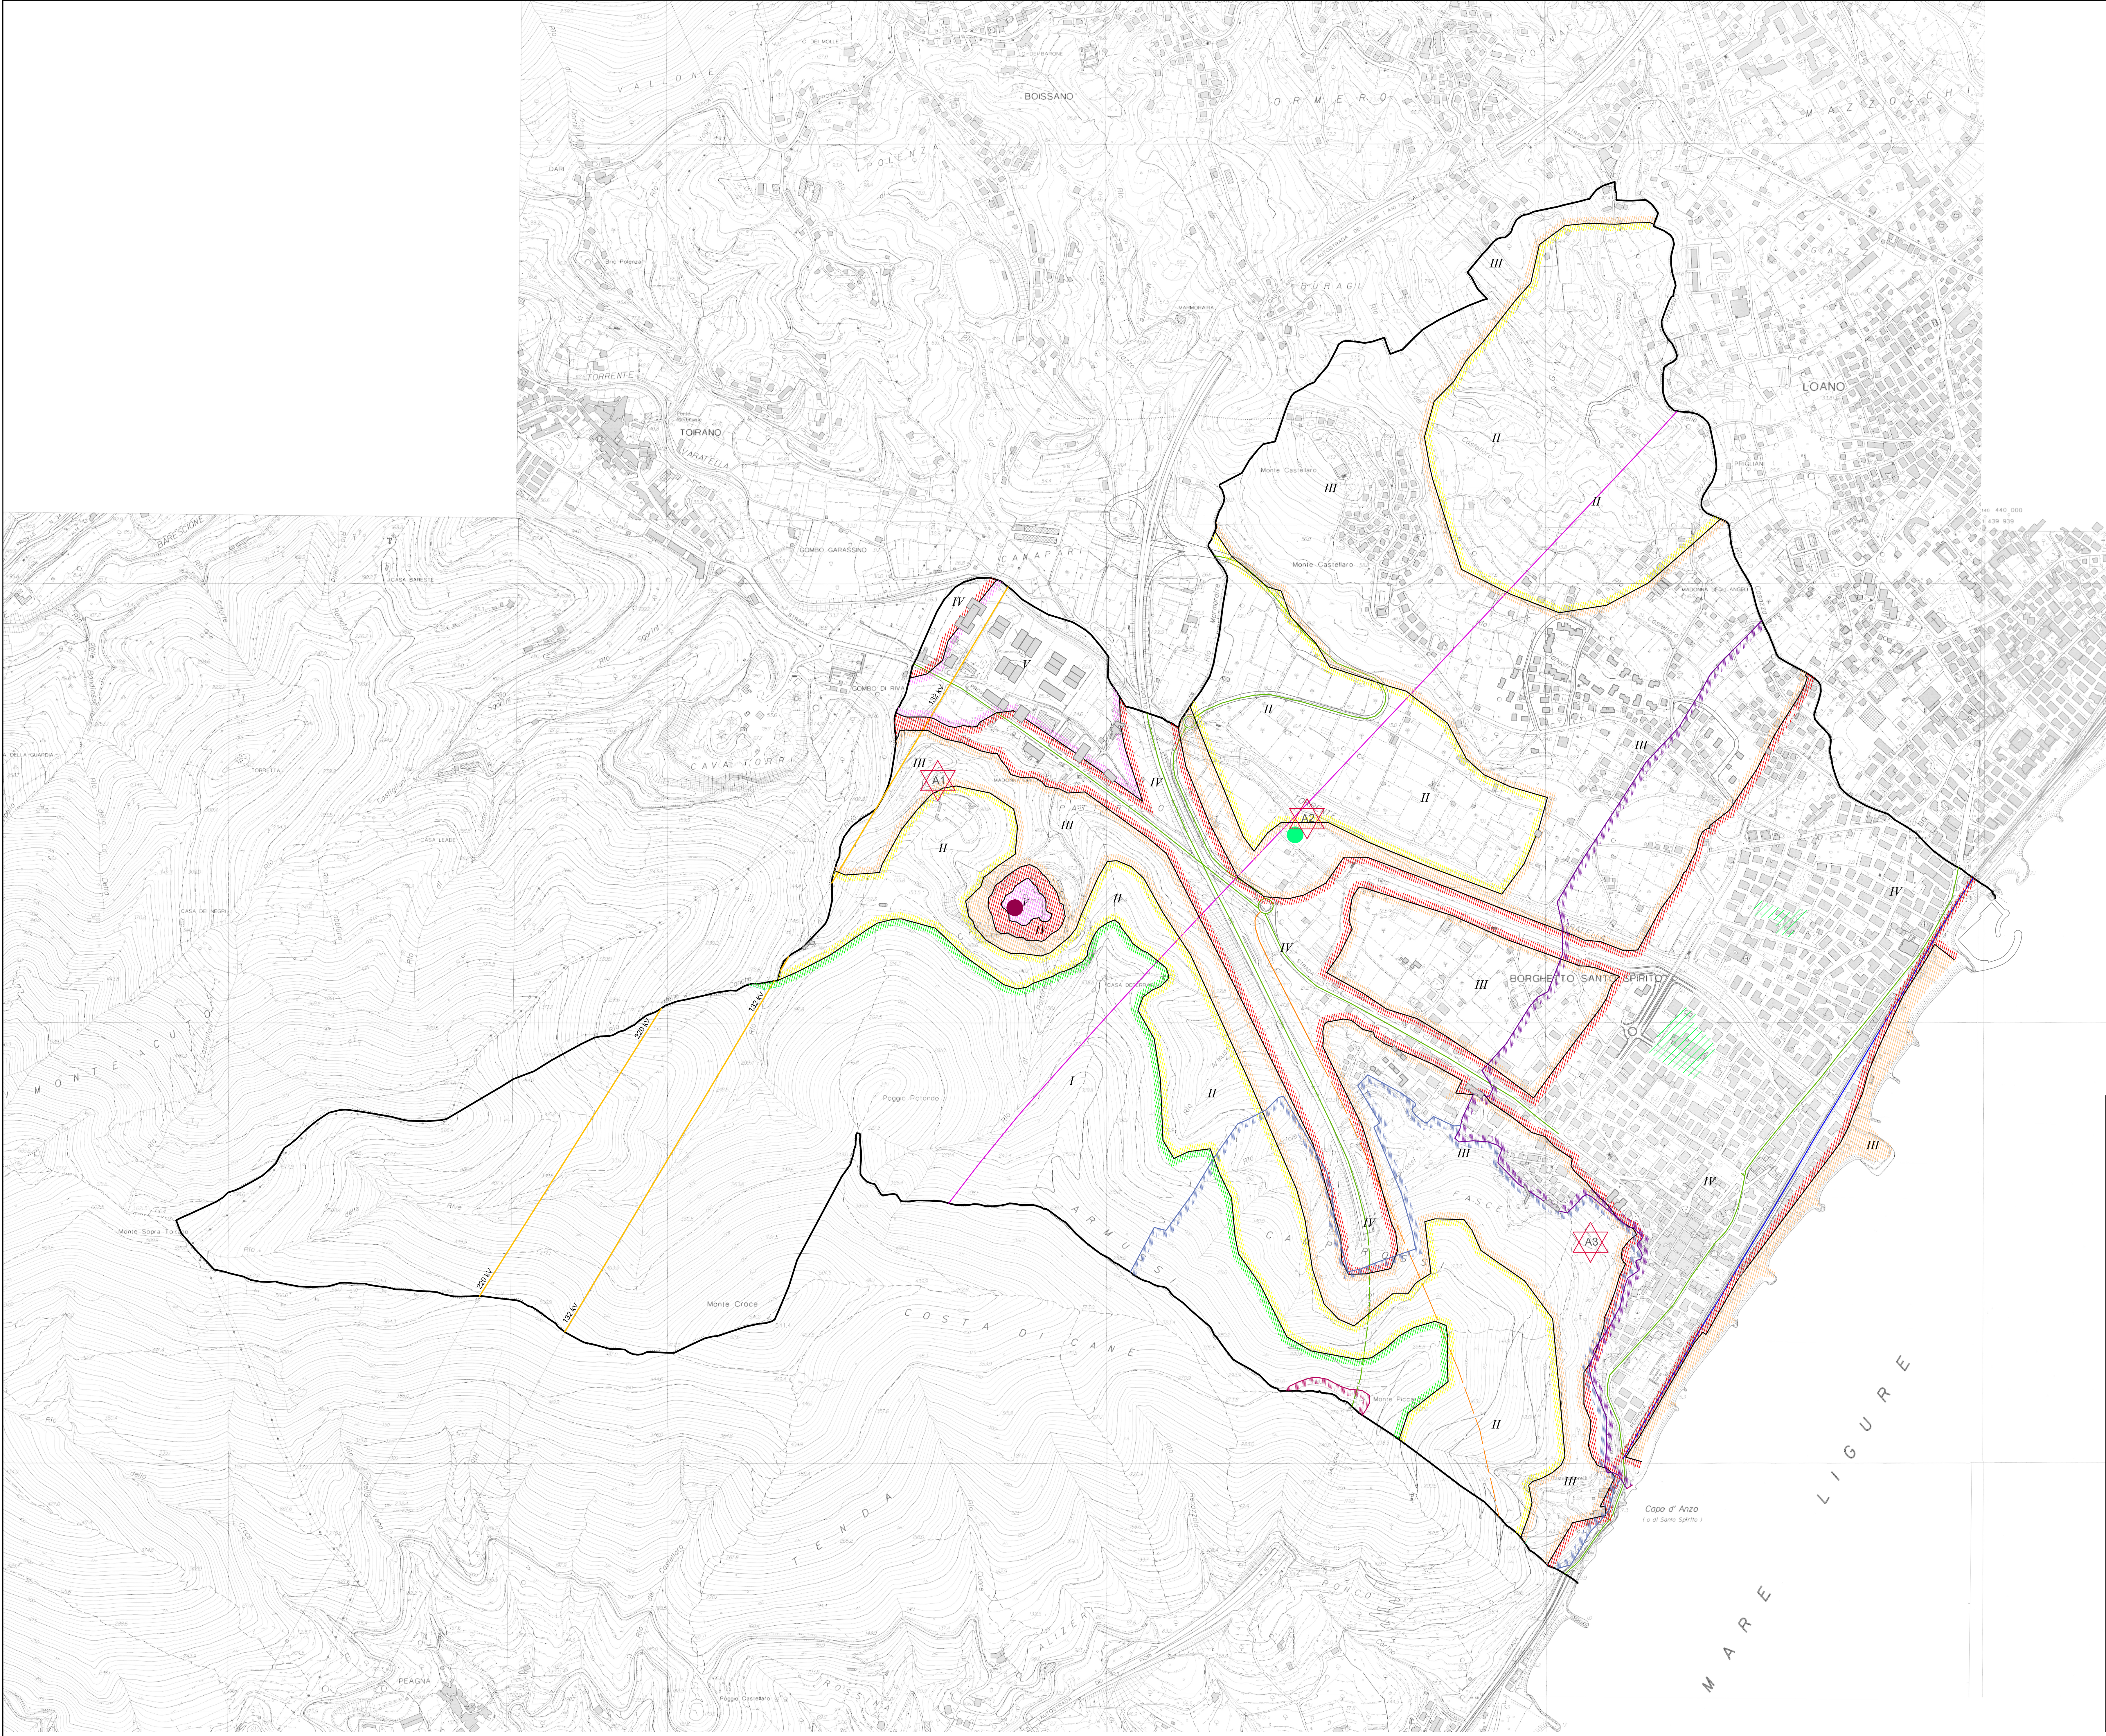

LEGENDA

Confine Area Comunale

RIFIUTI

Isola/Stazione ecologica

INQUINAMENTO ATMOSFERICO

Potenziale fonte di criticità in relazione all'inquinamento atmosferico ed acustico

Strade principali tratto in galleria
Linea Ferroviaria

Futura fonte di criticità in relazione all'inquinamento atmosferico ed acustico

Strade principali tratto in galleria
Linea Ferroviaria

INQUINAMENTO Elettromagnetico

Cavi alta tensione

Poli impiantistici pubblici di telefonia mobile (PCOST) A1/A2/A3

Zona Z1 (PCOST)

Zona Z0 (PCOST)

Zona ZNT (PCOST)

INQUINAMENTO DEL SUOLO

Sito da bonificare

INQUINAMENTO ACUSTICO

classi di destinazione d'uso

- I Area particolarmente protetta. Limiti di immissione: diurno 55 db (A) - notturno 40 db (A)
- II Area prevalentemente residenziale. Limiti di immissione: diurno 55 db (A) - notturno 45 db (A)
- III Area di tipo misto. Limiti di immissione: diurno 60 db (A) - notturno 50 db (A)
- IV Area di intensa attività umana. Limiti di immissione: diurno 65 db (A) - notturno 55 db (A)
- V Area prevalentemente industriale. Limiti di immissione: diurno 70 db (A) - notturno 60 db (A)
- VI Area esclusivamente industriale. Limiti di immissione: diurno 70 db (A) - notturno 70 db (A)

aggiornamenti cartografici



Provincia di Savona
COMUNE DI BORGHETTO S.S.



Piano Urbanistico Comunale
Progetto definitivo

Il Sindaco
Santiago VACCA

Il Dirigente
geom. Luigi DE VINCENZI

estensori:

ARCHET

ARCHITETTURA E TERRITORIO

ARCHITETTURA E TERRITORIO

responsabile progettazione
arch. PierGiorgio CASTELLARI

arch. Paolo DI DONATO

arch. Roberto SCHNECK



e-mail: archet@archet.it

geol. Carlo CIVELLI

agr. Claudio MERLINI

avv. Andrea SACCONI

arch. Adriano MAGLIOCCO - DIPAC

collaboratori:

arch. jr Silvia PETRINI

Lucrezia ZACCARINI

arch. Laura BROSIN

oggetto: Descrizione Fondativa - Assetto Ambientale

Carichi Ambientali

Rifiuti e inquinamento (atmosferico, elettromagnetico, acustico e del suolo)

elaborato

Tav. A18

data 24 luglio 2009

scala 1:5.000

cod. percorso file: redatto corretto approvato

rev1 rev2 rev3

rev1 rev2 rev3