

# COMUNE DI BORGHETTO S.S.

PROVINCIA DI SAVONA

PIANO PARTICOLAREGGIATO ZONA D  
IN VARIANTE ALLO S.U.A. APPROVATO CON  
DELIBERA DI C.C. n. 19 del 22/03/1999

OGGETTO

SCHEMI TIPOLOGICI OPERE DI URBANIZZAZIONE SECONDARIA  
Parcheggio P+

Data


Tavola 8.2

Scala 1:200

Progettista

dott. arch. Marinella Orso

STUDIO ASSOCIATO O.D.P. di arch. Marinella Orso, geom. Lorenzo Damonte, arch. Daniela Poggi  
via B. Ricci, 3 - Albenga  
Tel. 0182/513396 - e-mail lodamon@tin.it  
P.N.A. 01293210097

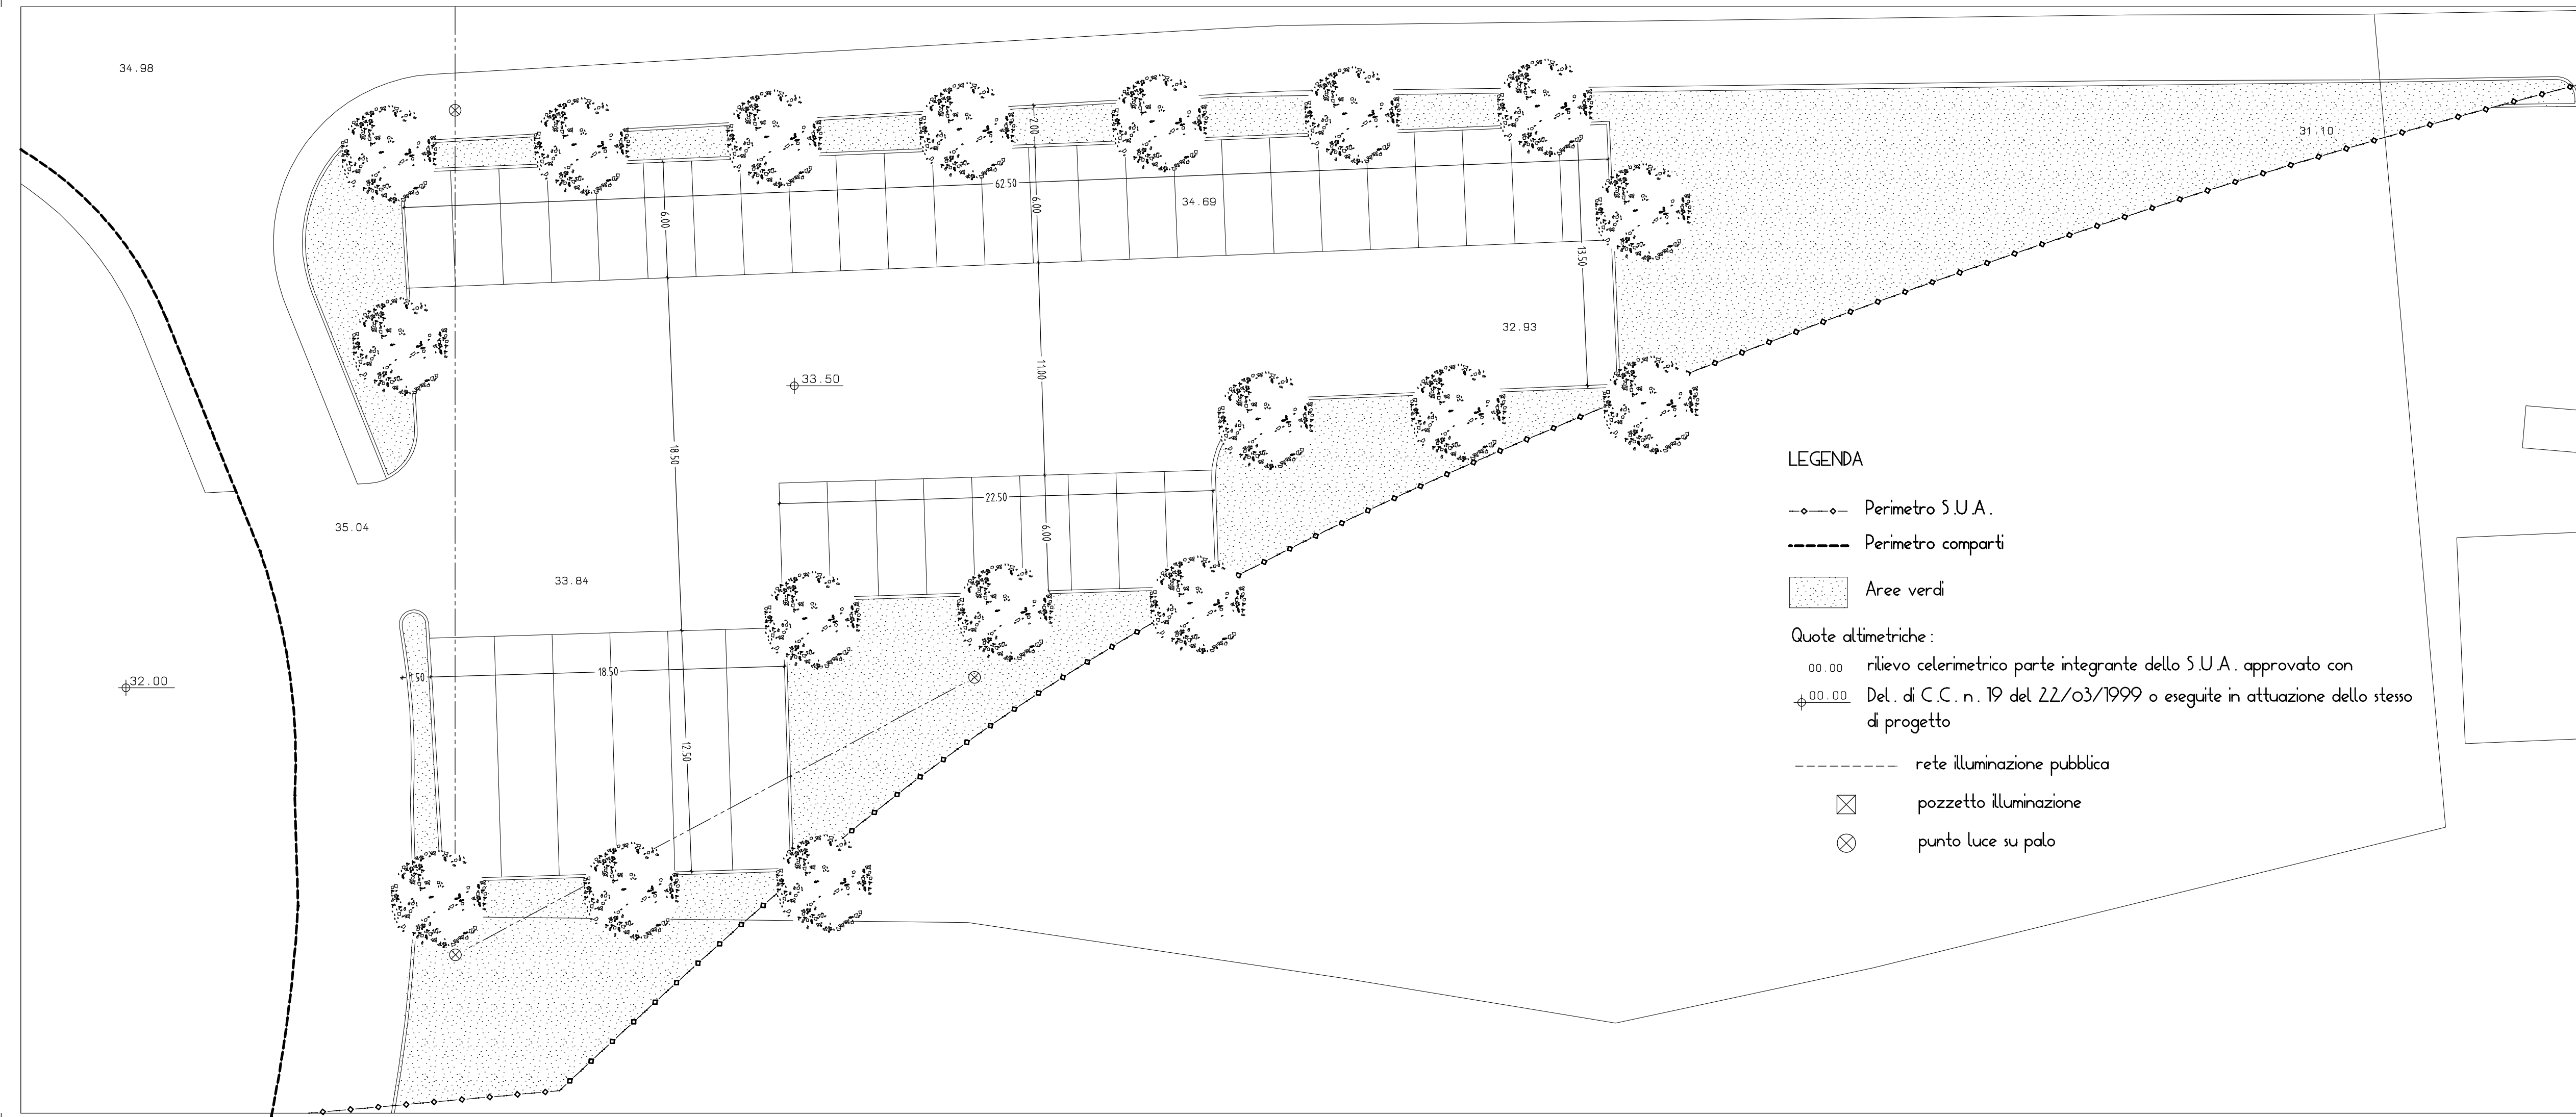

## LEGENDA

---○--- Perimetro S.U.A.

----- Perimetro comparti

▨ Aree verdi

Quote altimetriche:

00.00 rilievo celerimetrico parte integrante dello S.U.A. approvato con  
+00.00 Del. di C.C. n. 19 del 22/03/1999 o eseguite in attuazione dello stesso  
di progetto

----- rete illuminazione pubblica

⊠ pozzetto illuminazione

⊗ punto luce su palo